



PIANTA PIANO TERRA  
SCALA 1/200

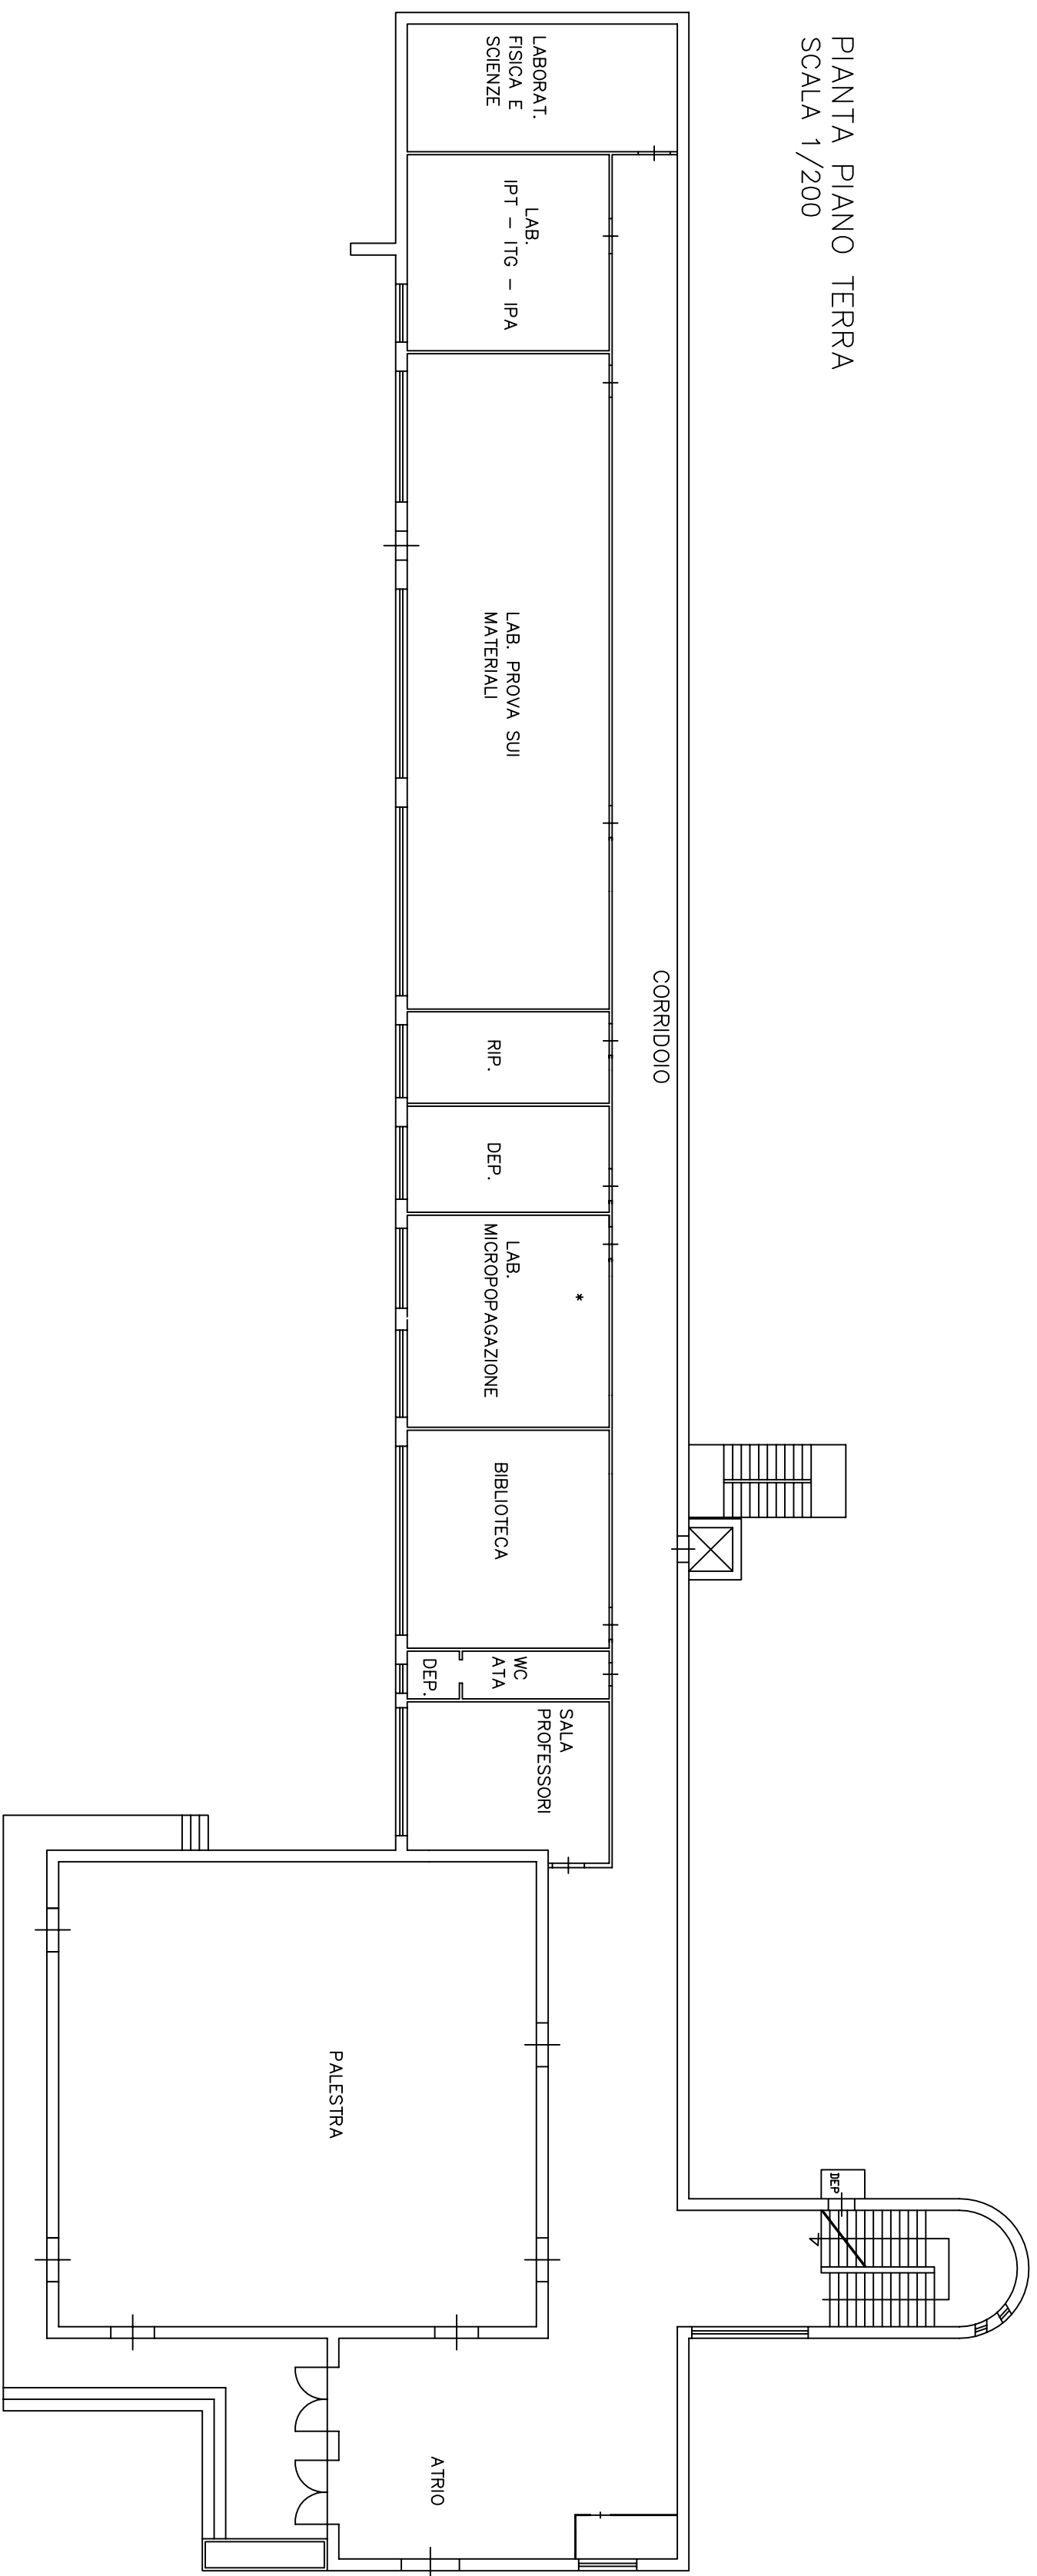

PIANTA PIANO PRIMO  
SCALA 1/200

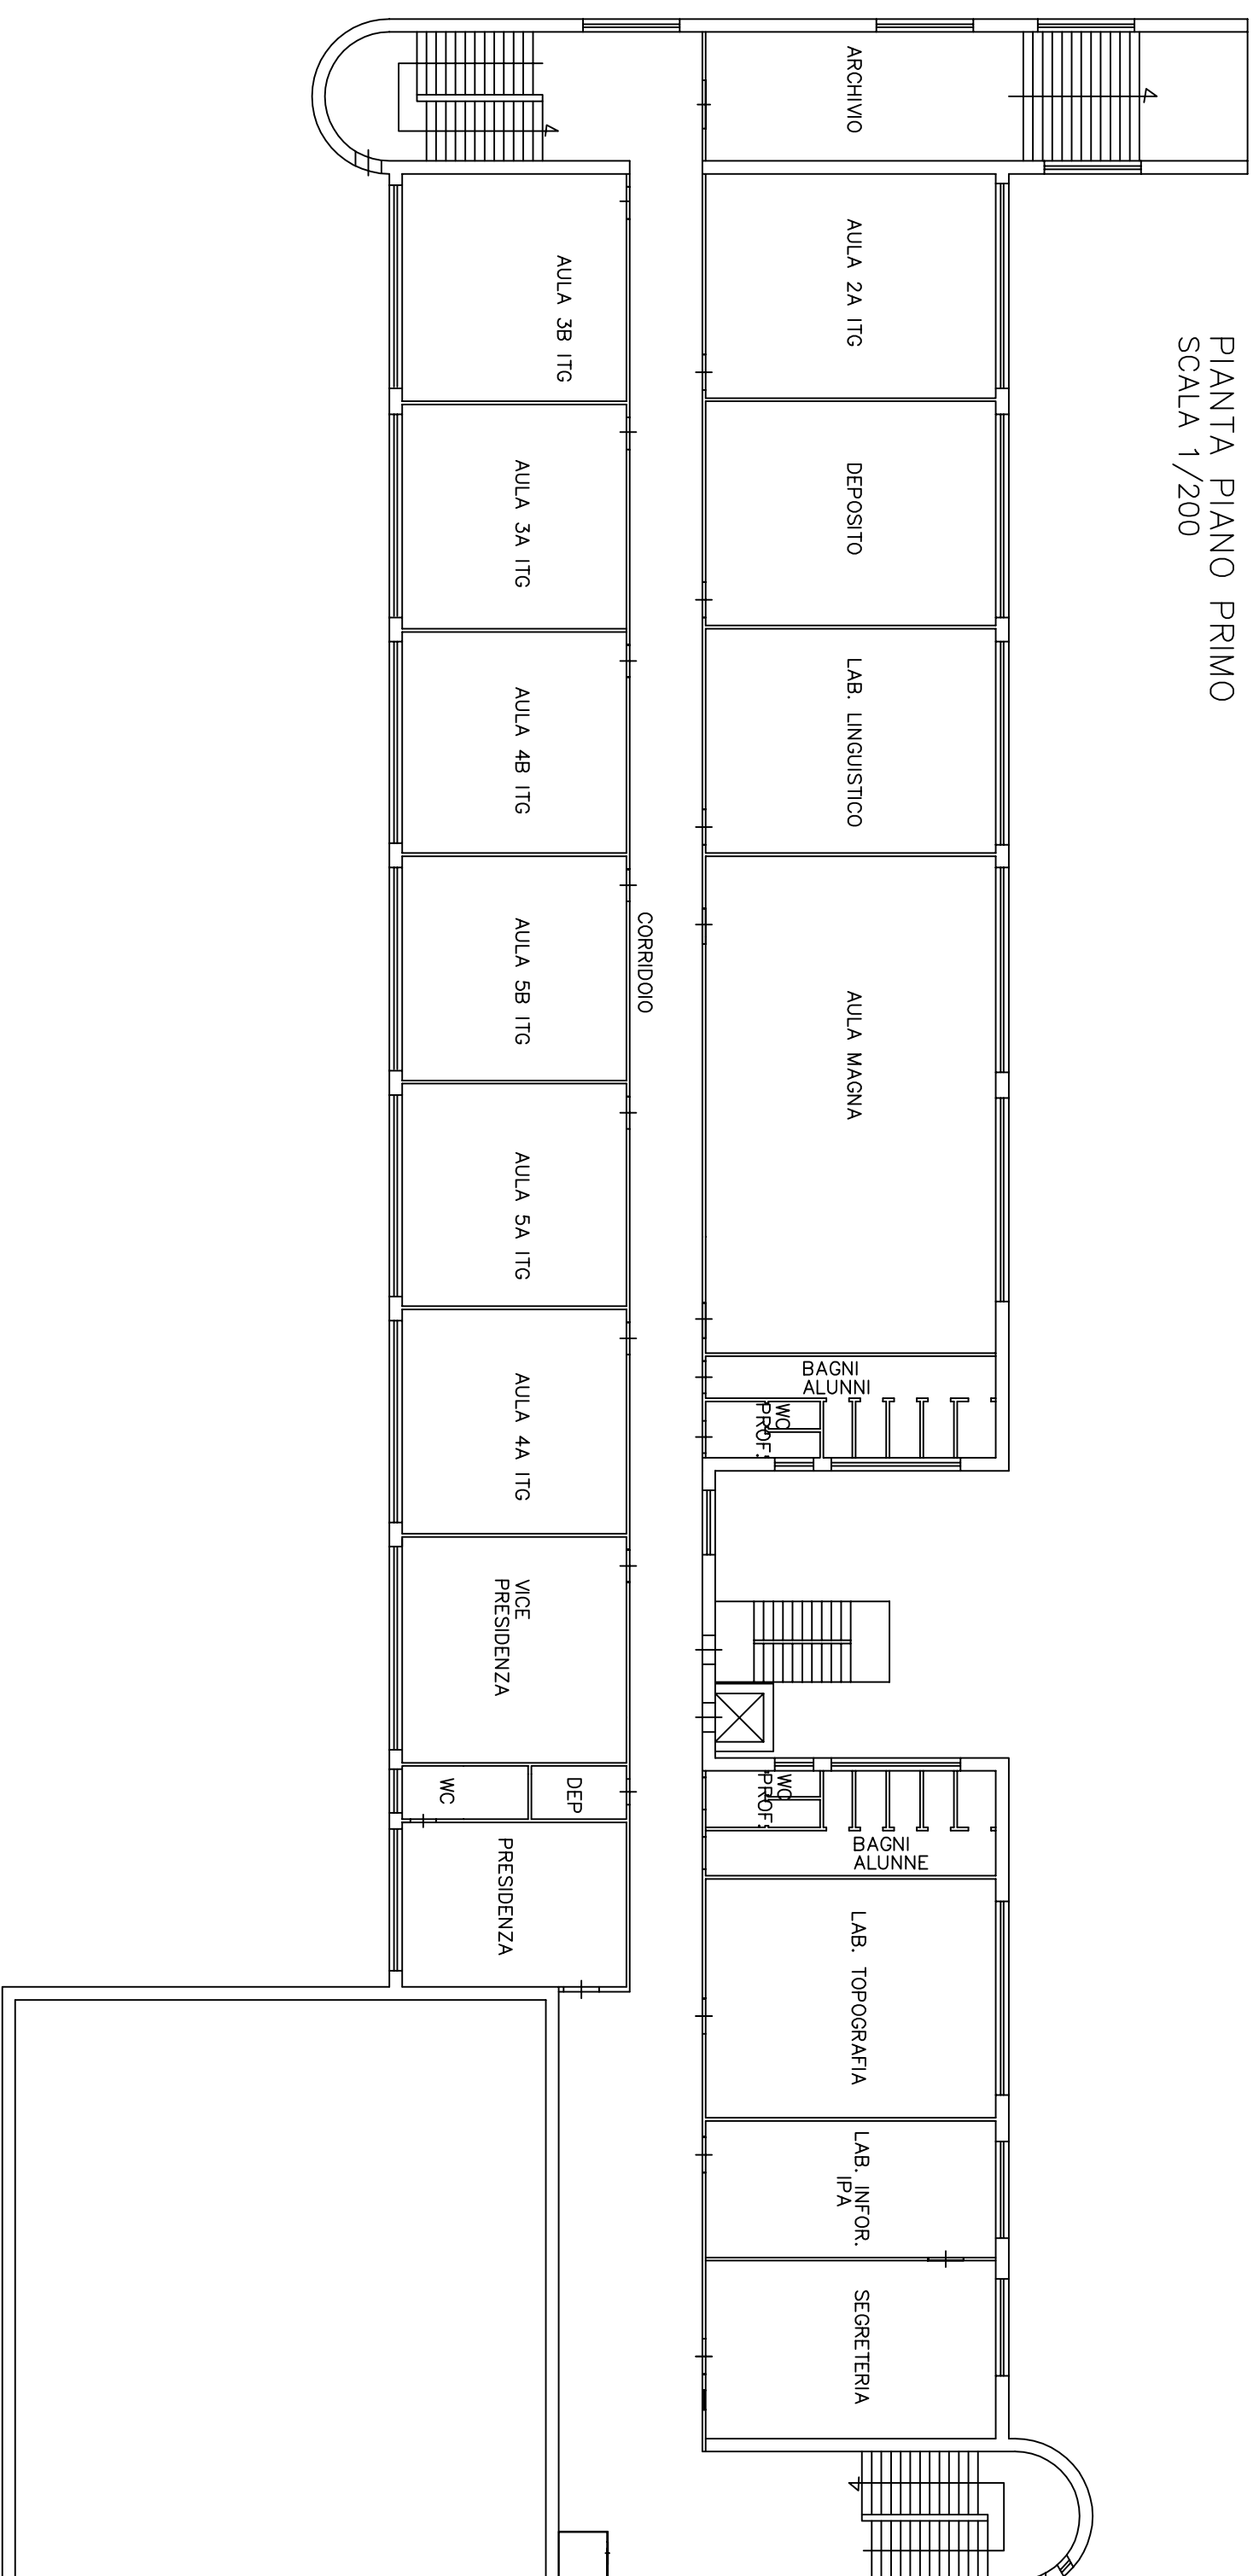

PIANTA PIANO SECONDO  
SCALA 1/200



