




PIANTA PIANO TERRA
SCALA 1/200

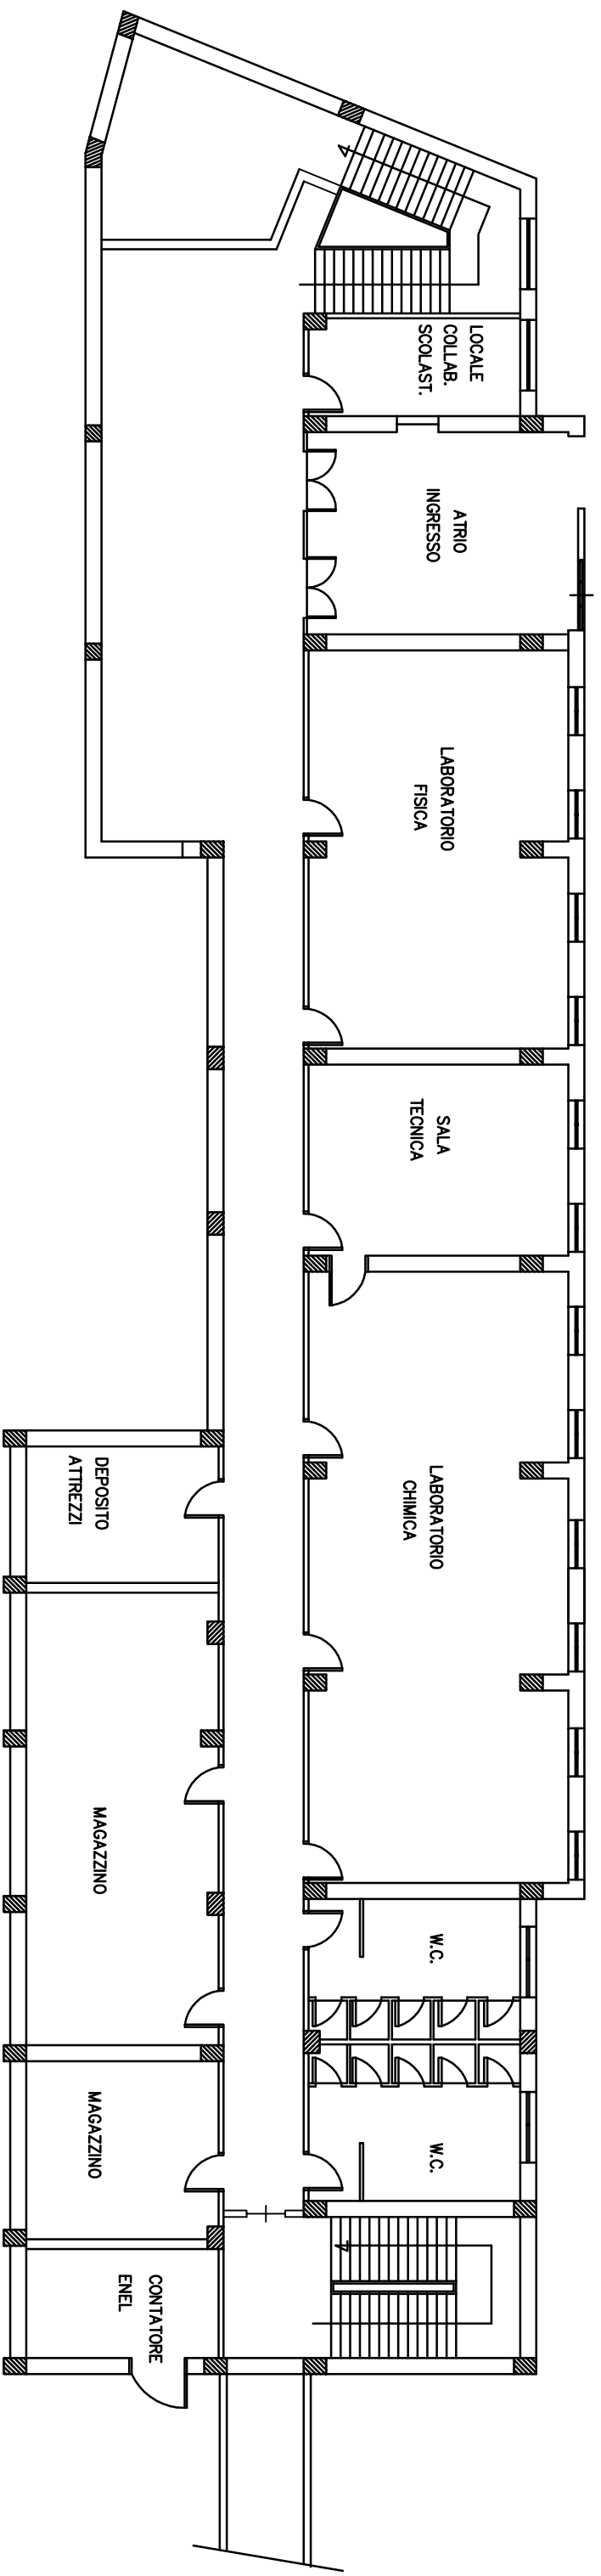

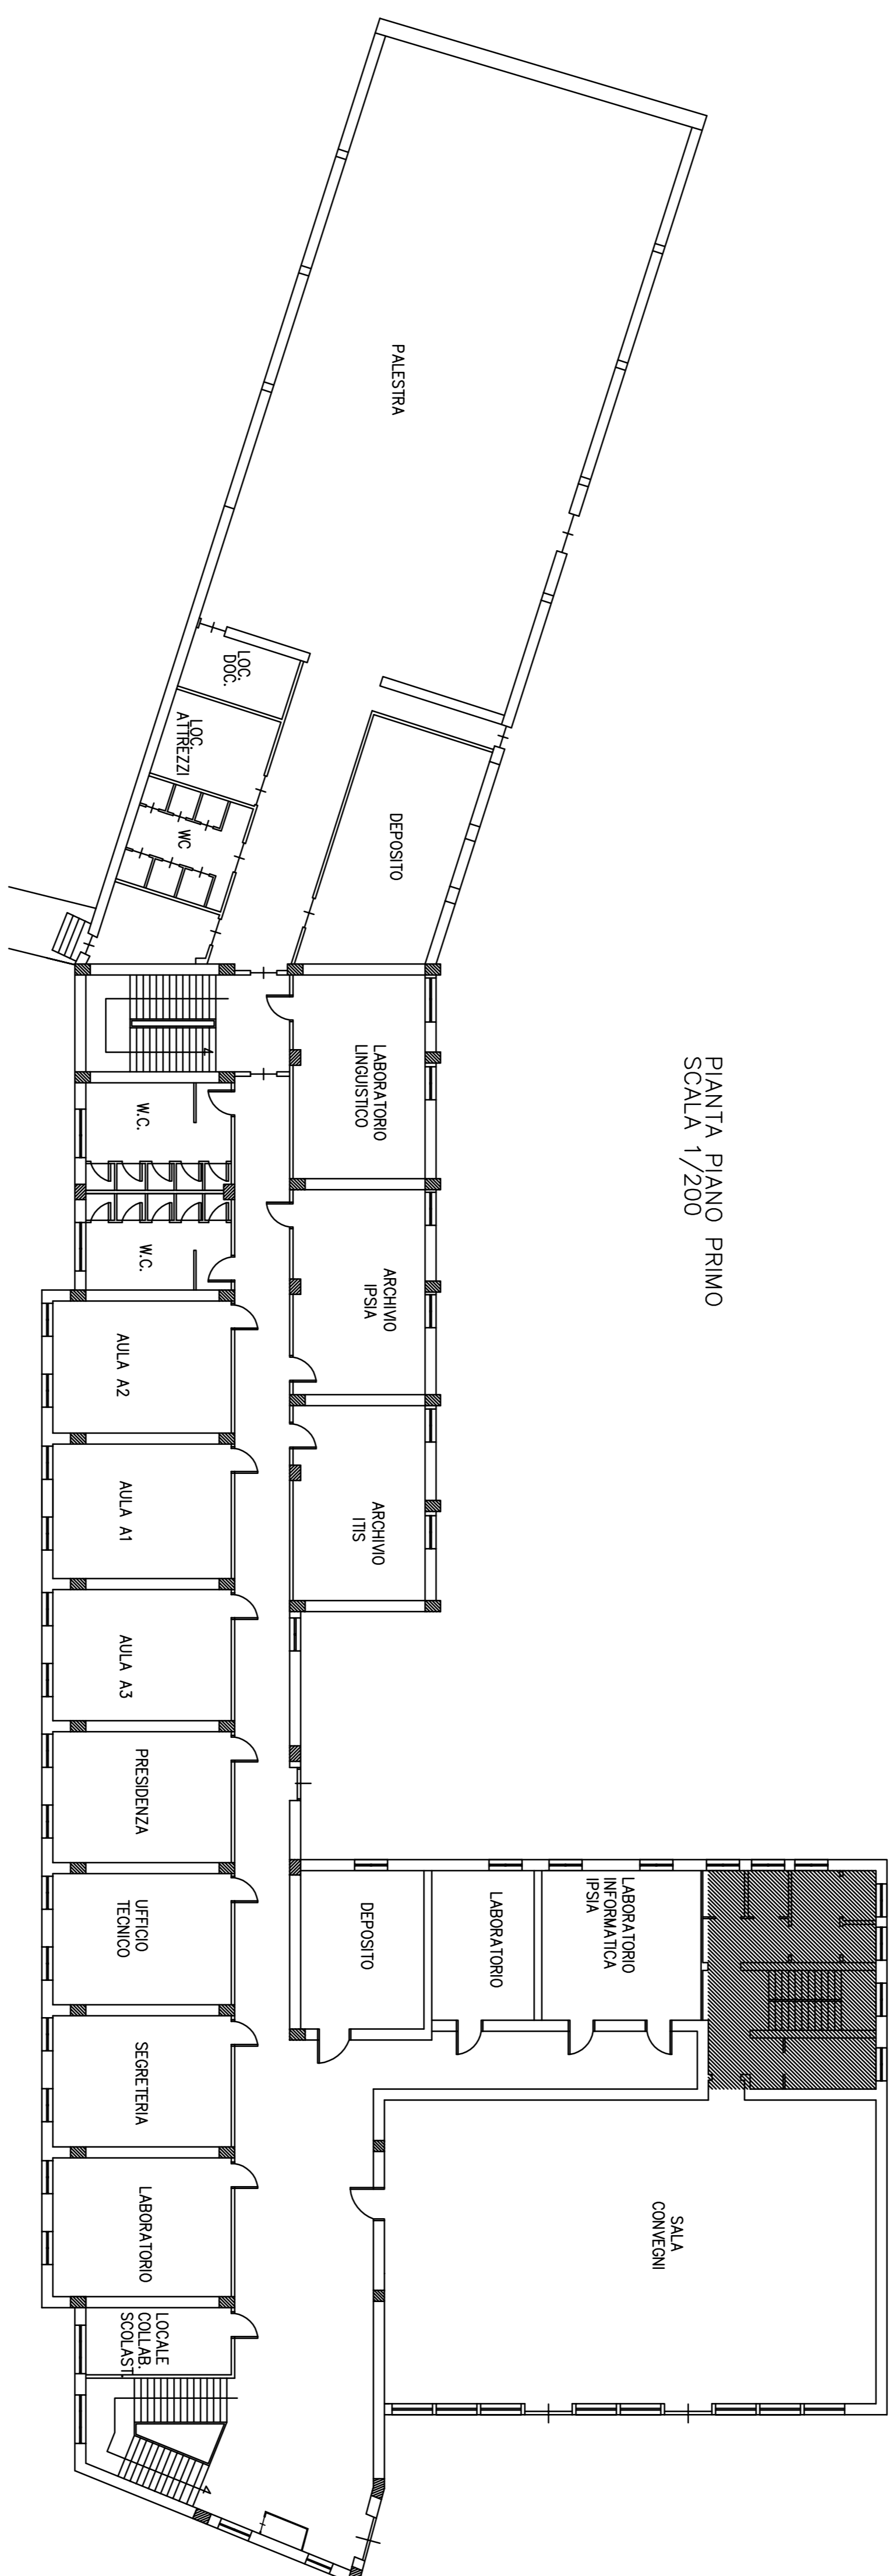


PIANTA PIANO PRIMO
SCALA 1/200


PIANTA PIANO SECONDO
SCALA 1/200

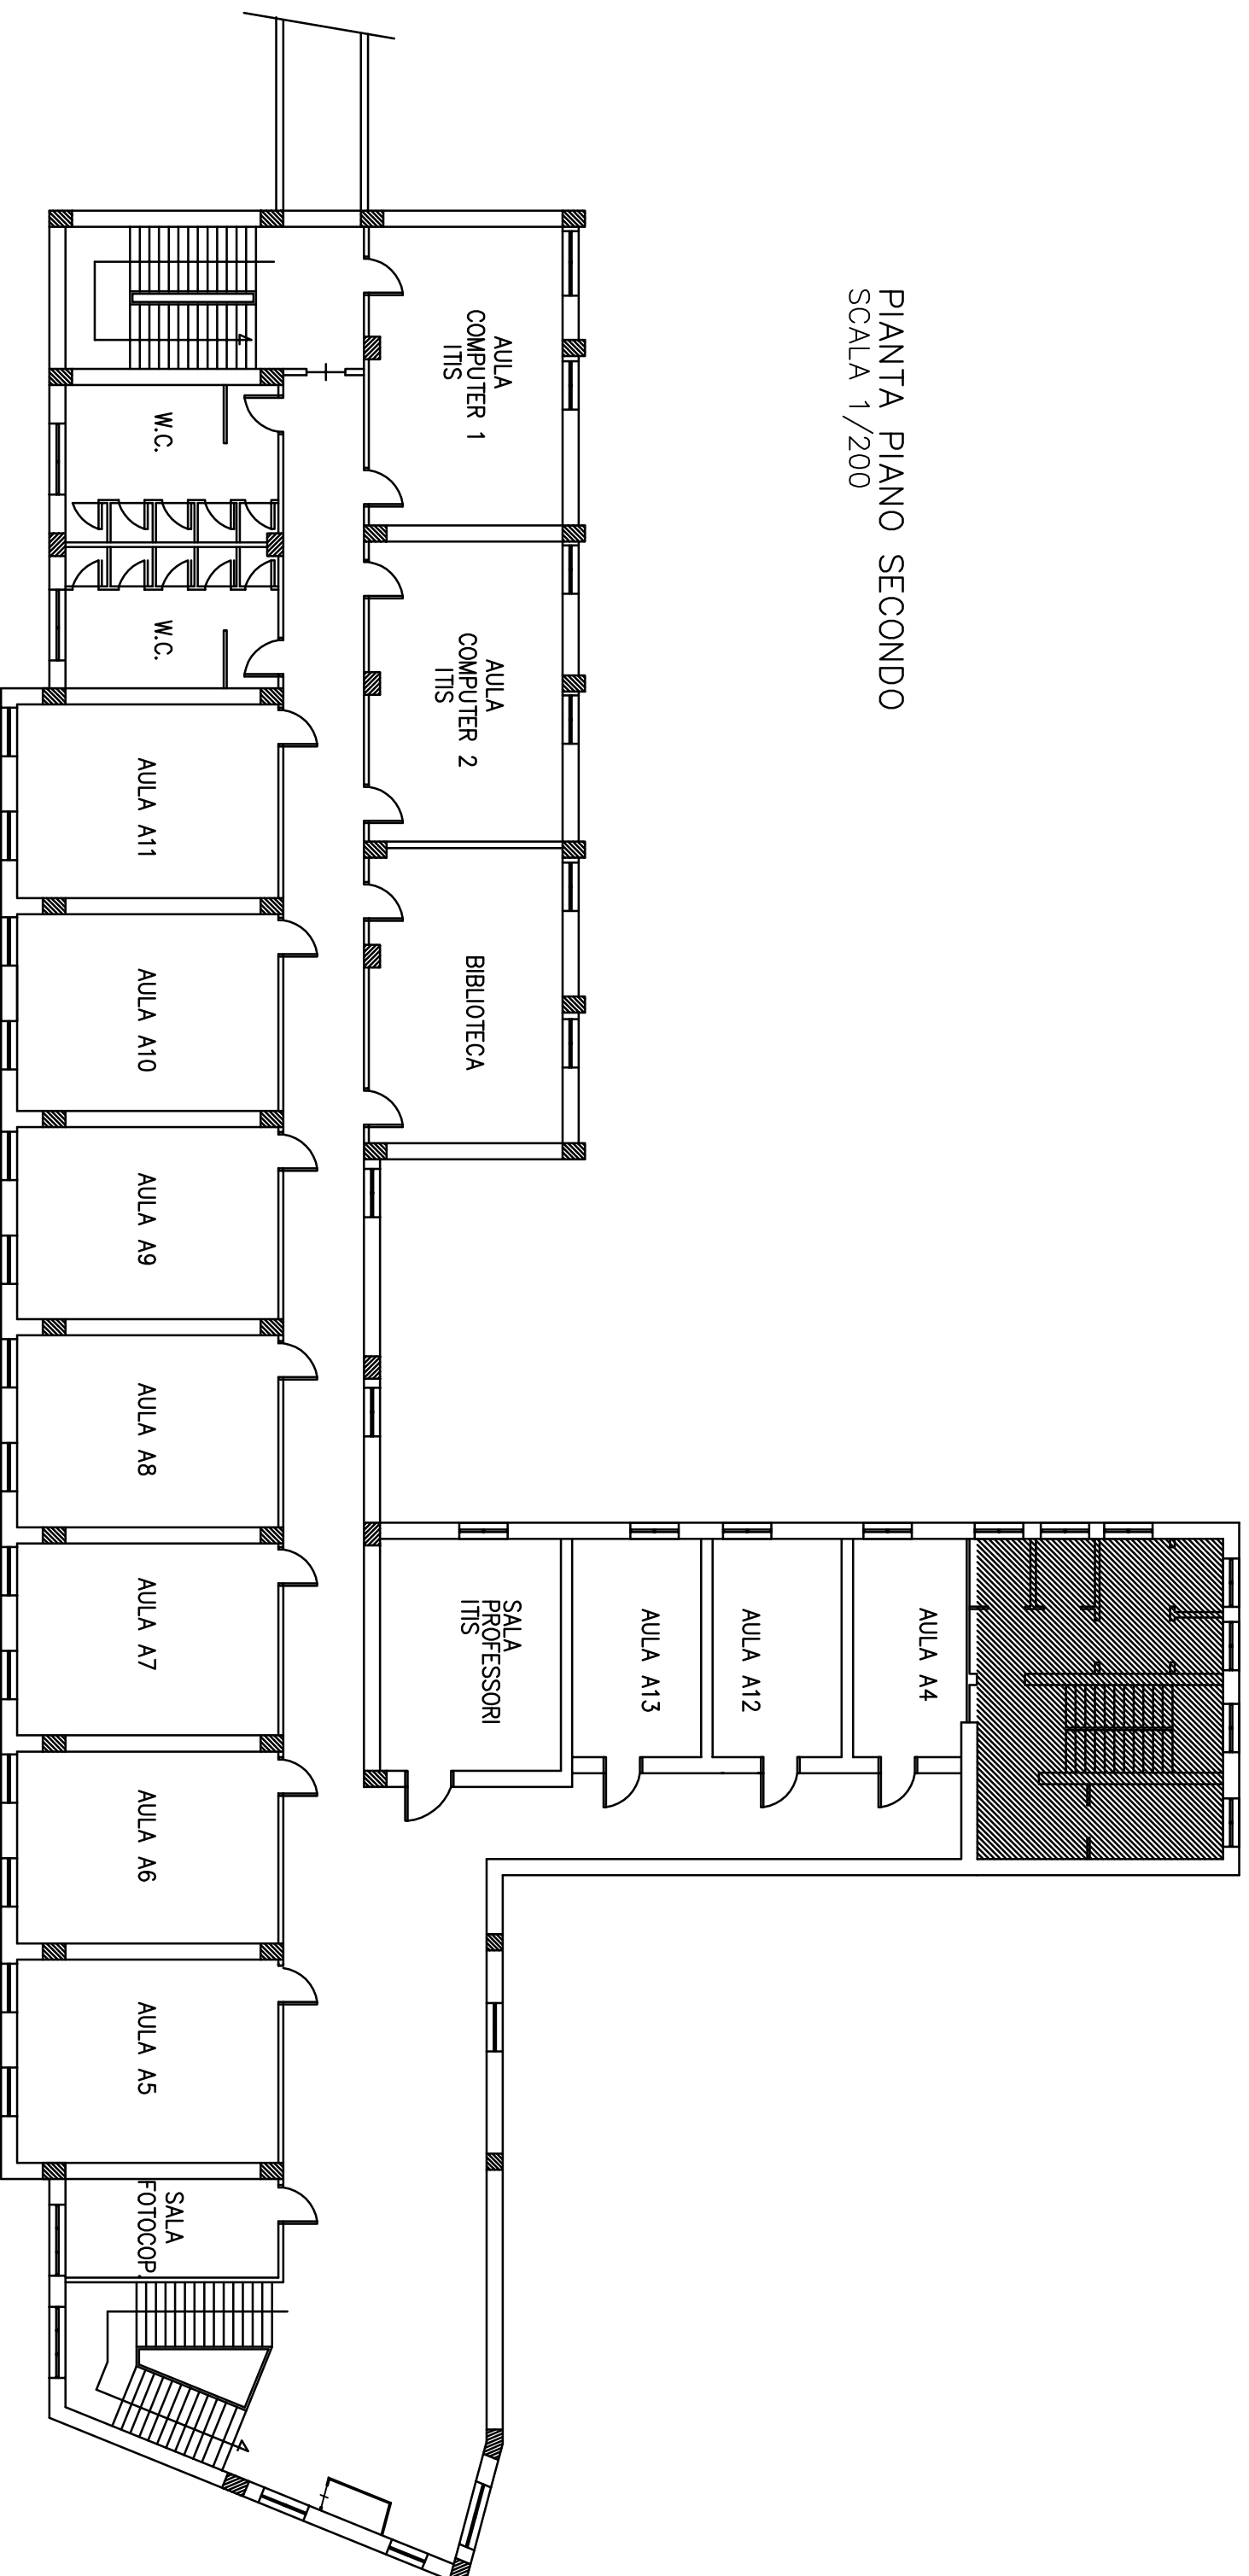

PIANTA PIANO TERZO
SCALA 1/200

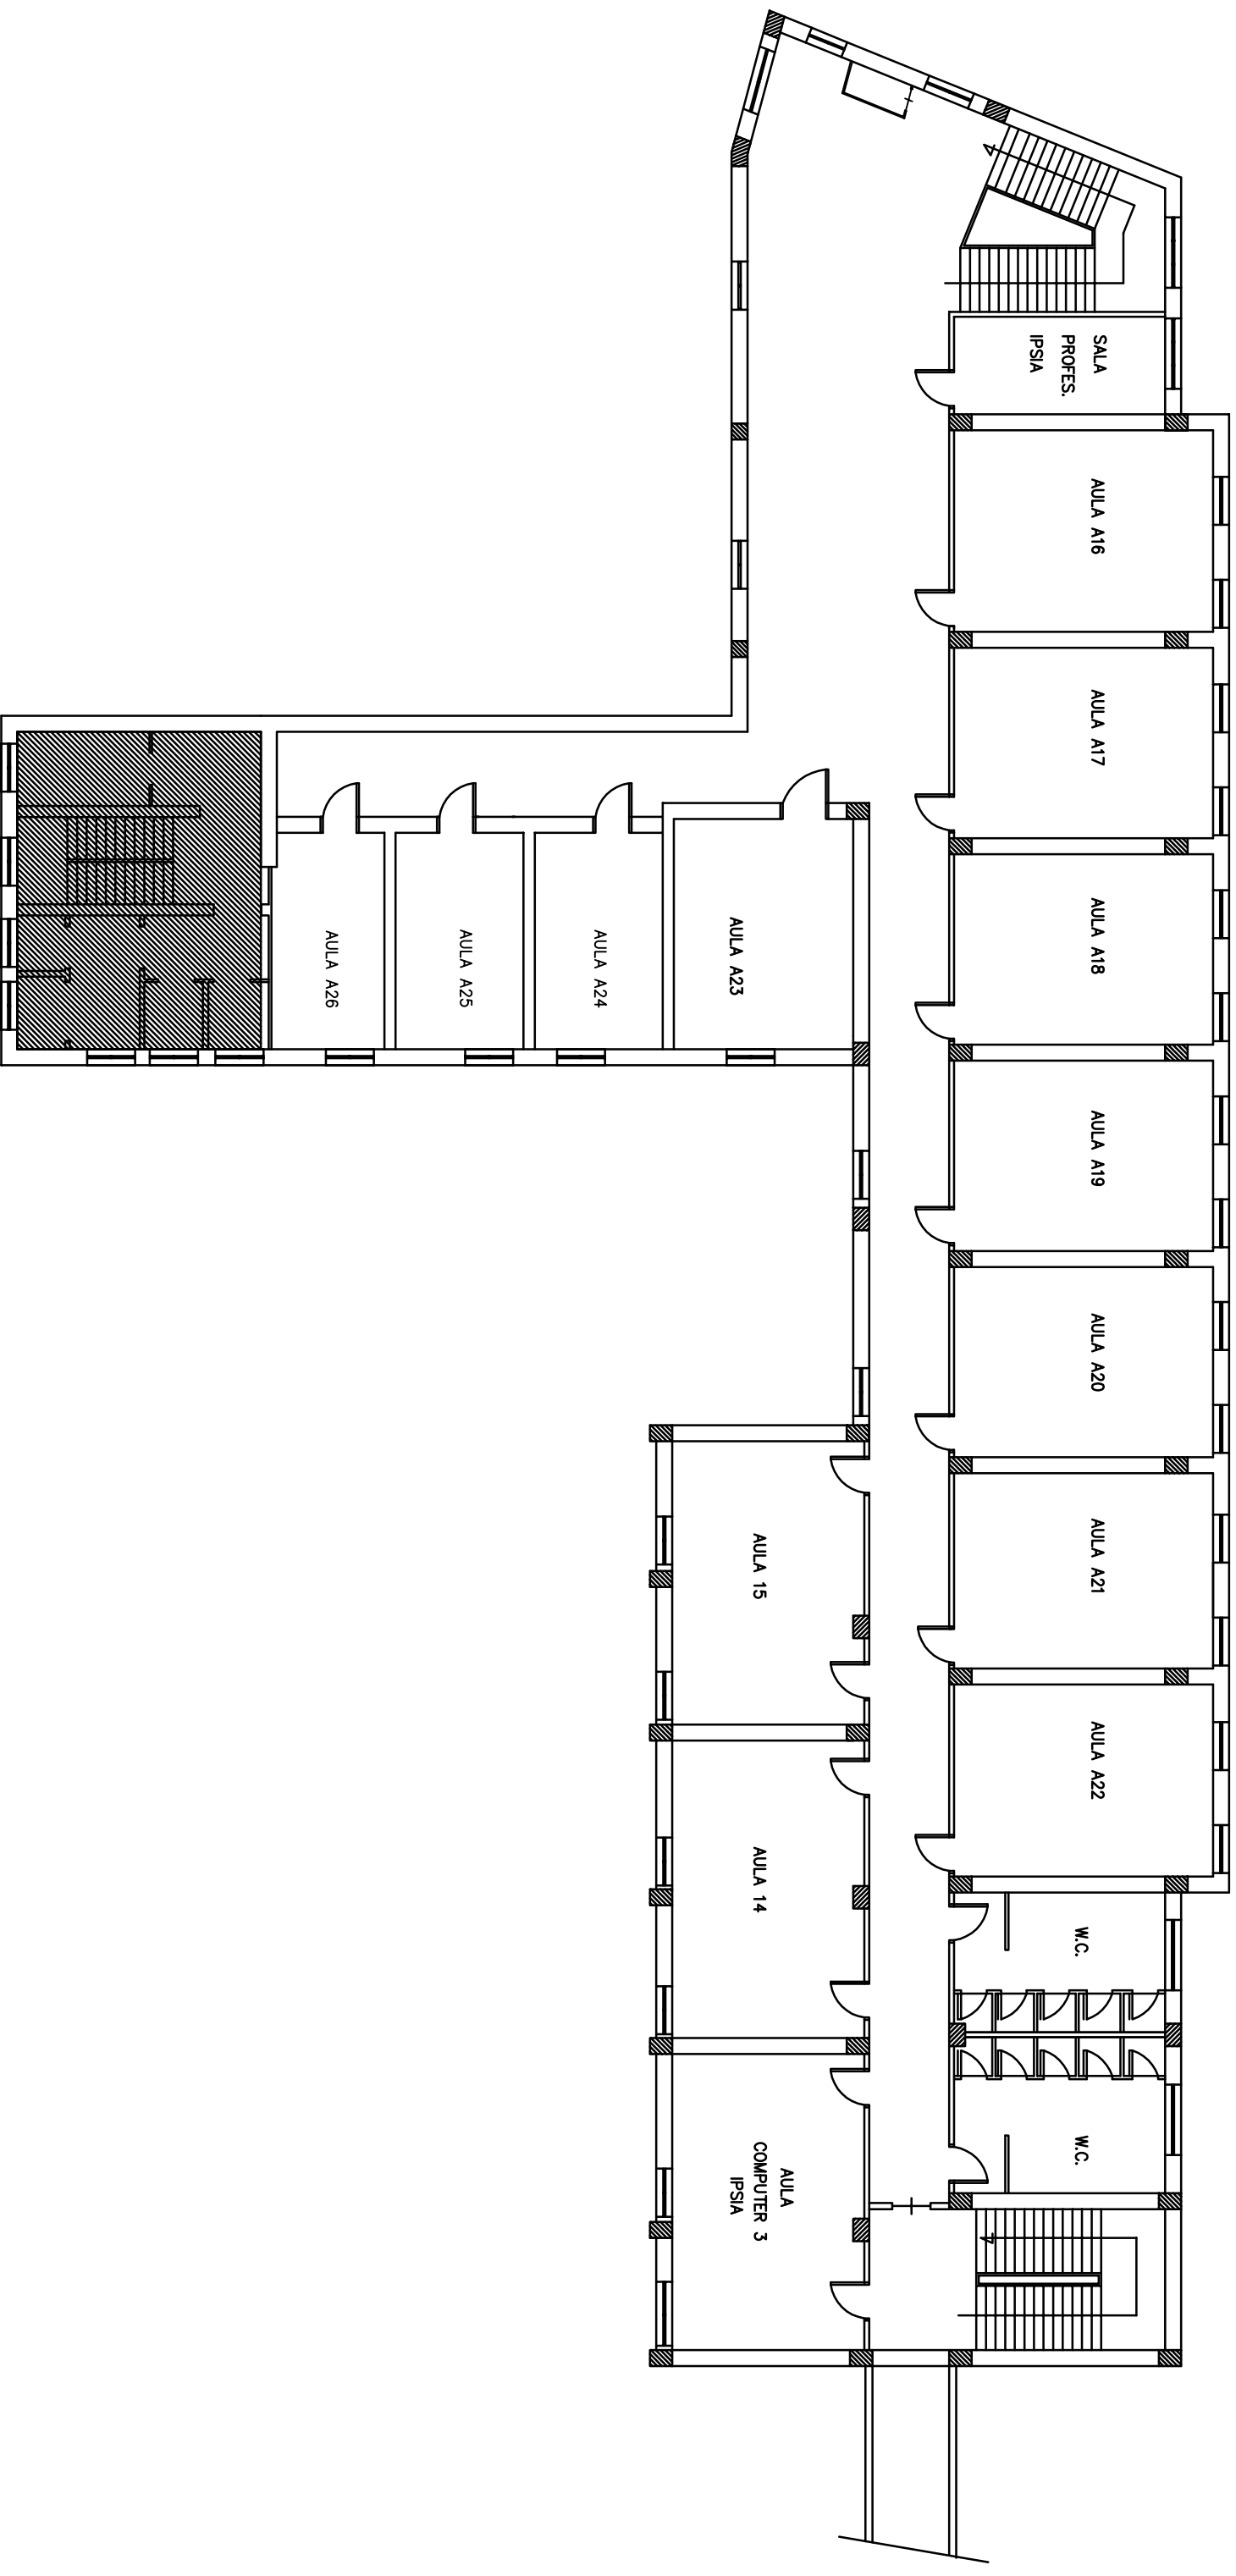

PIANTA PIANO TERRA
SCALA 1:200

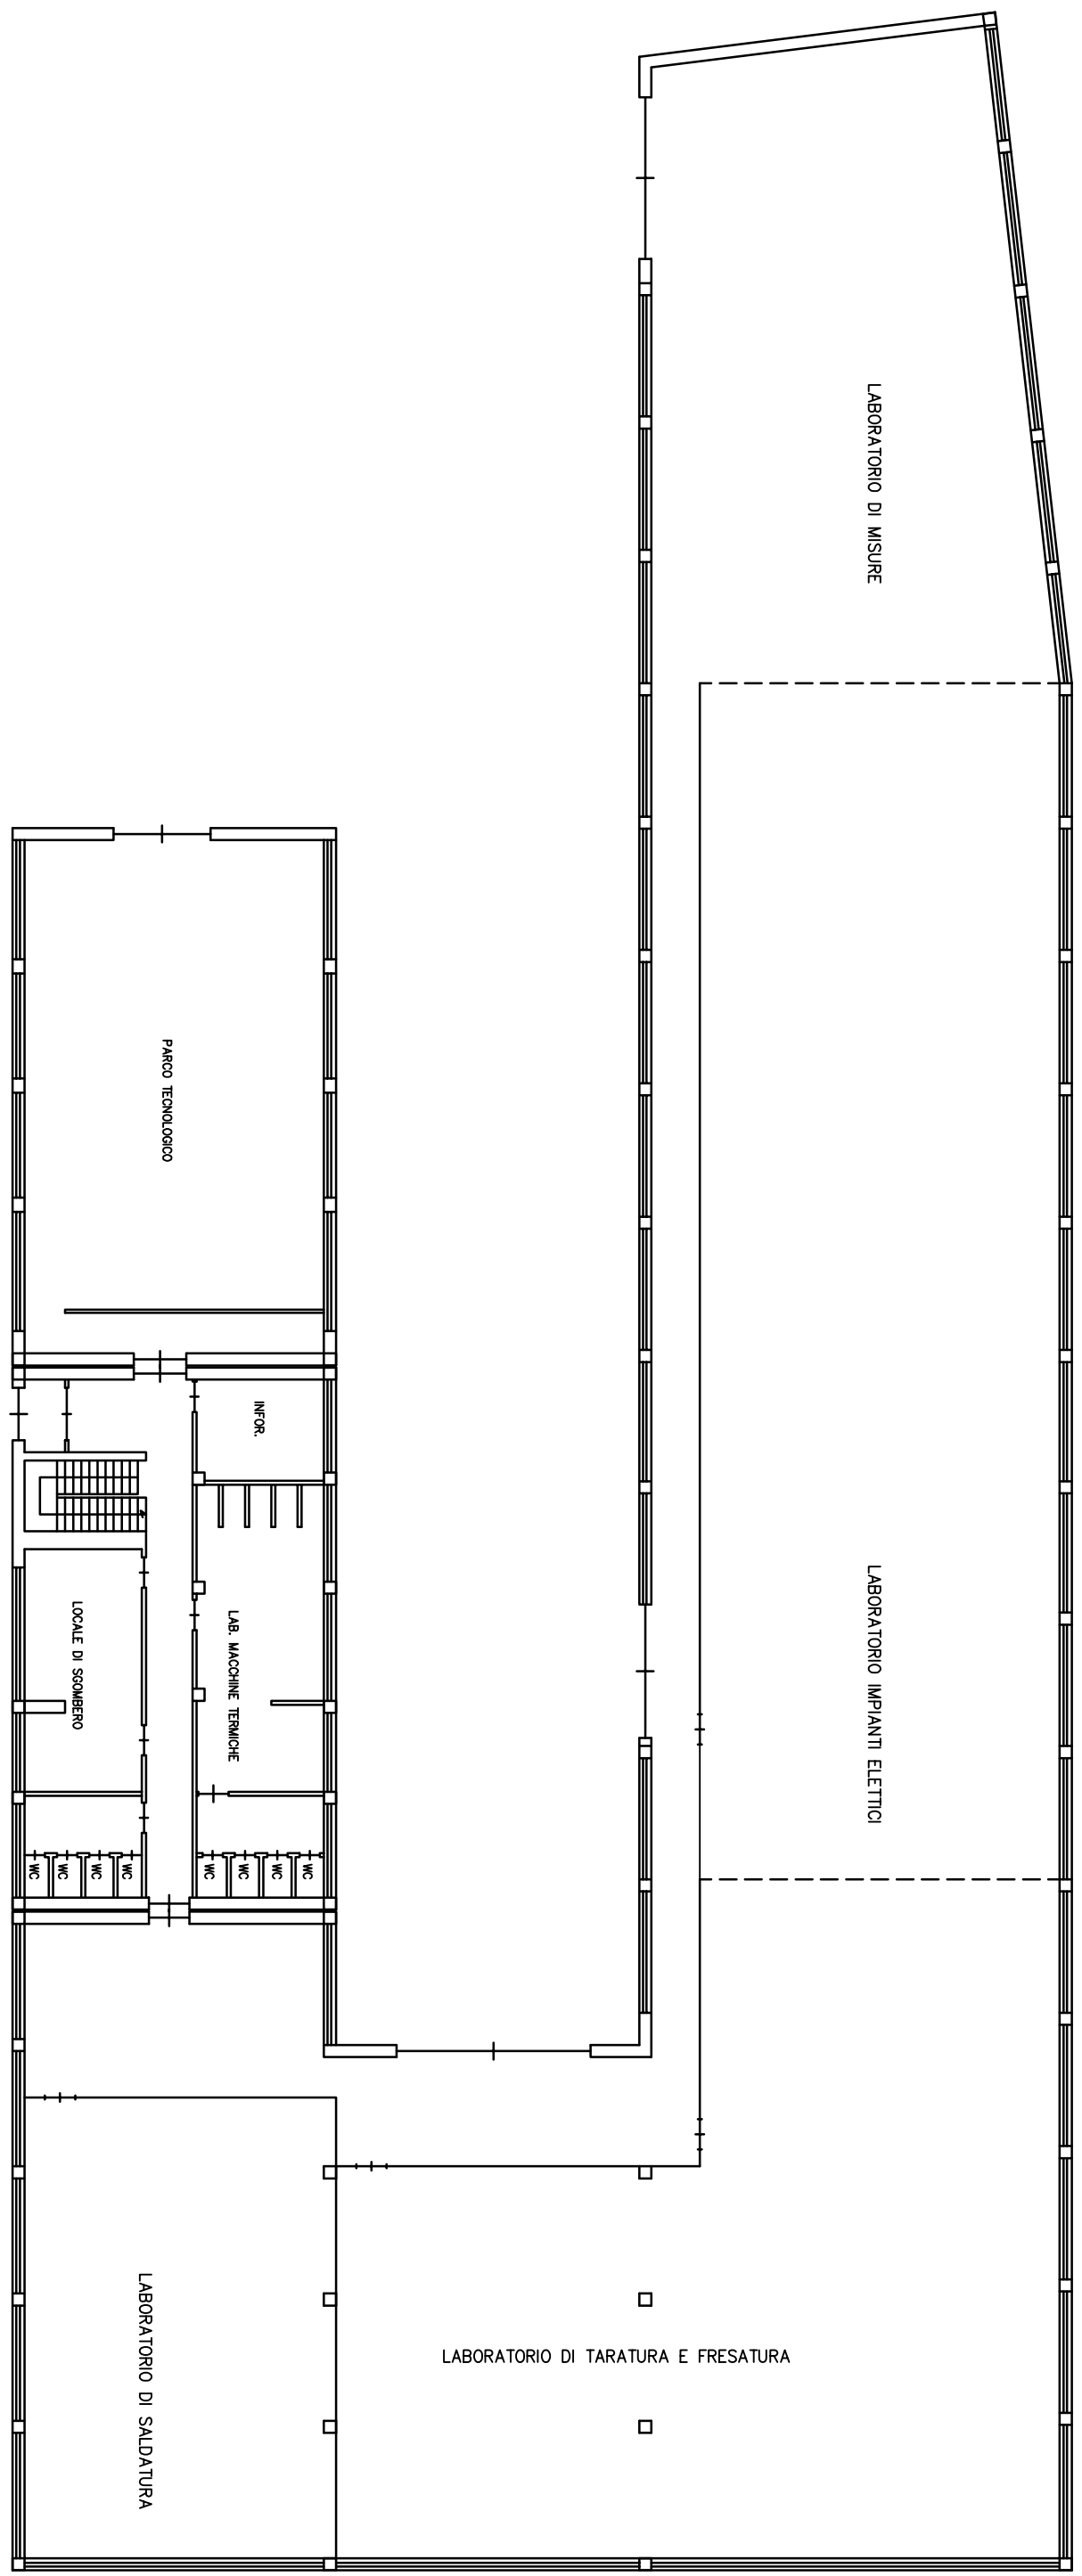

PIANTA PIANO PRIMO

SCALA 1:50

