



PIANTA PIANO TERRA  
SCALA 1/100

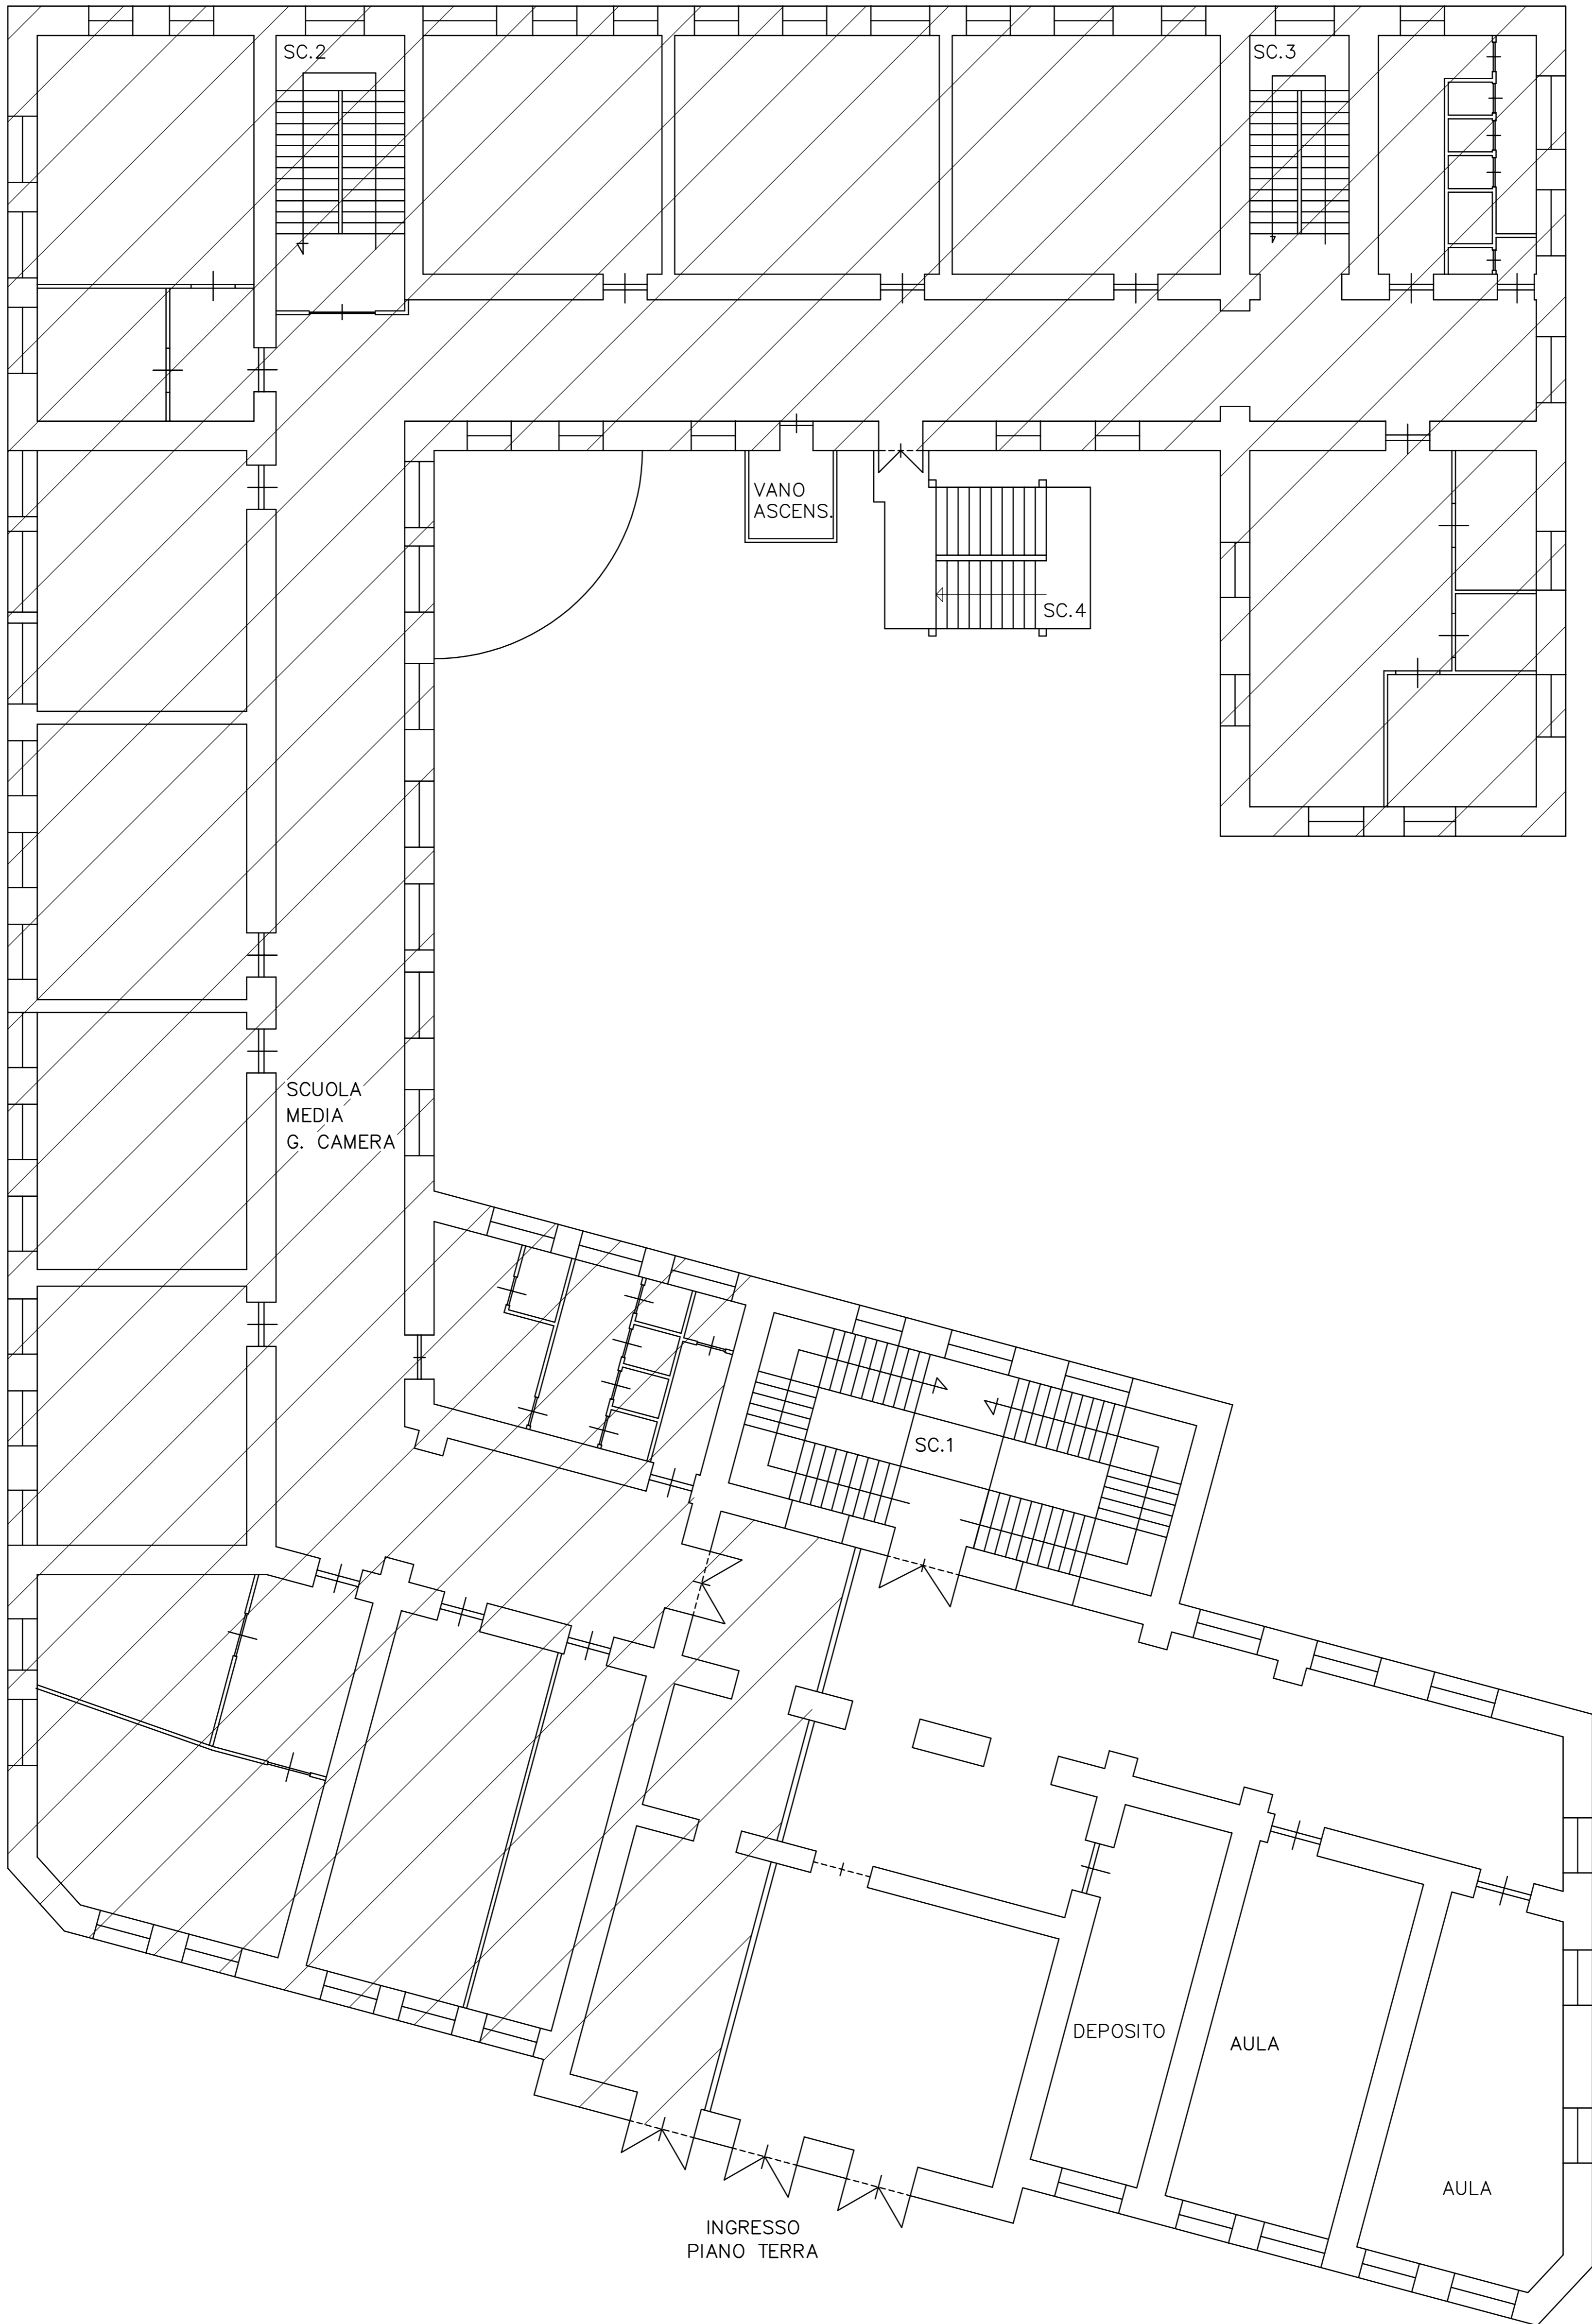

PIANTA PIANO PRINO  
SCALA 1/100

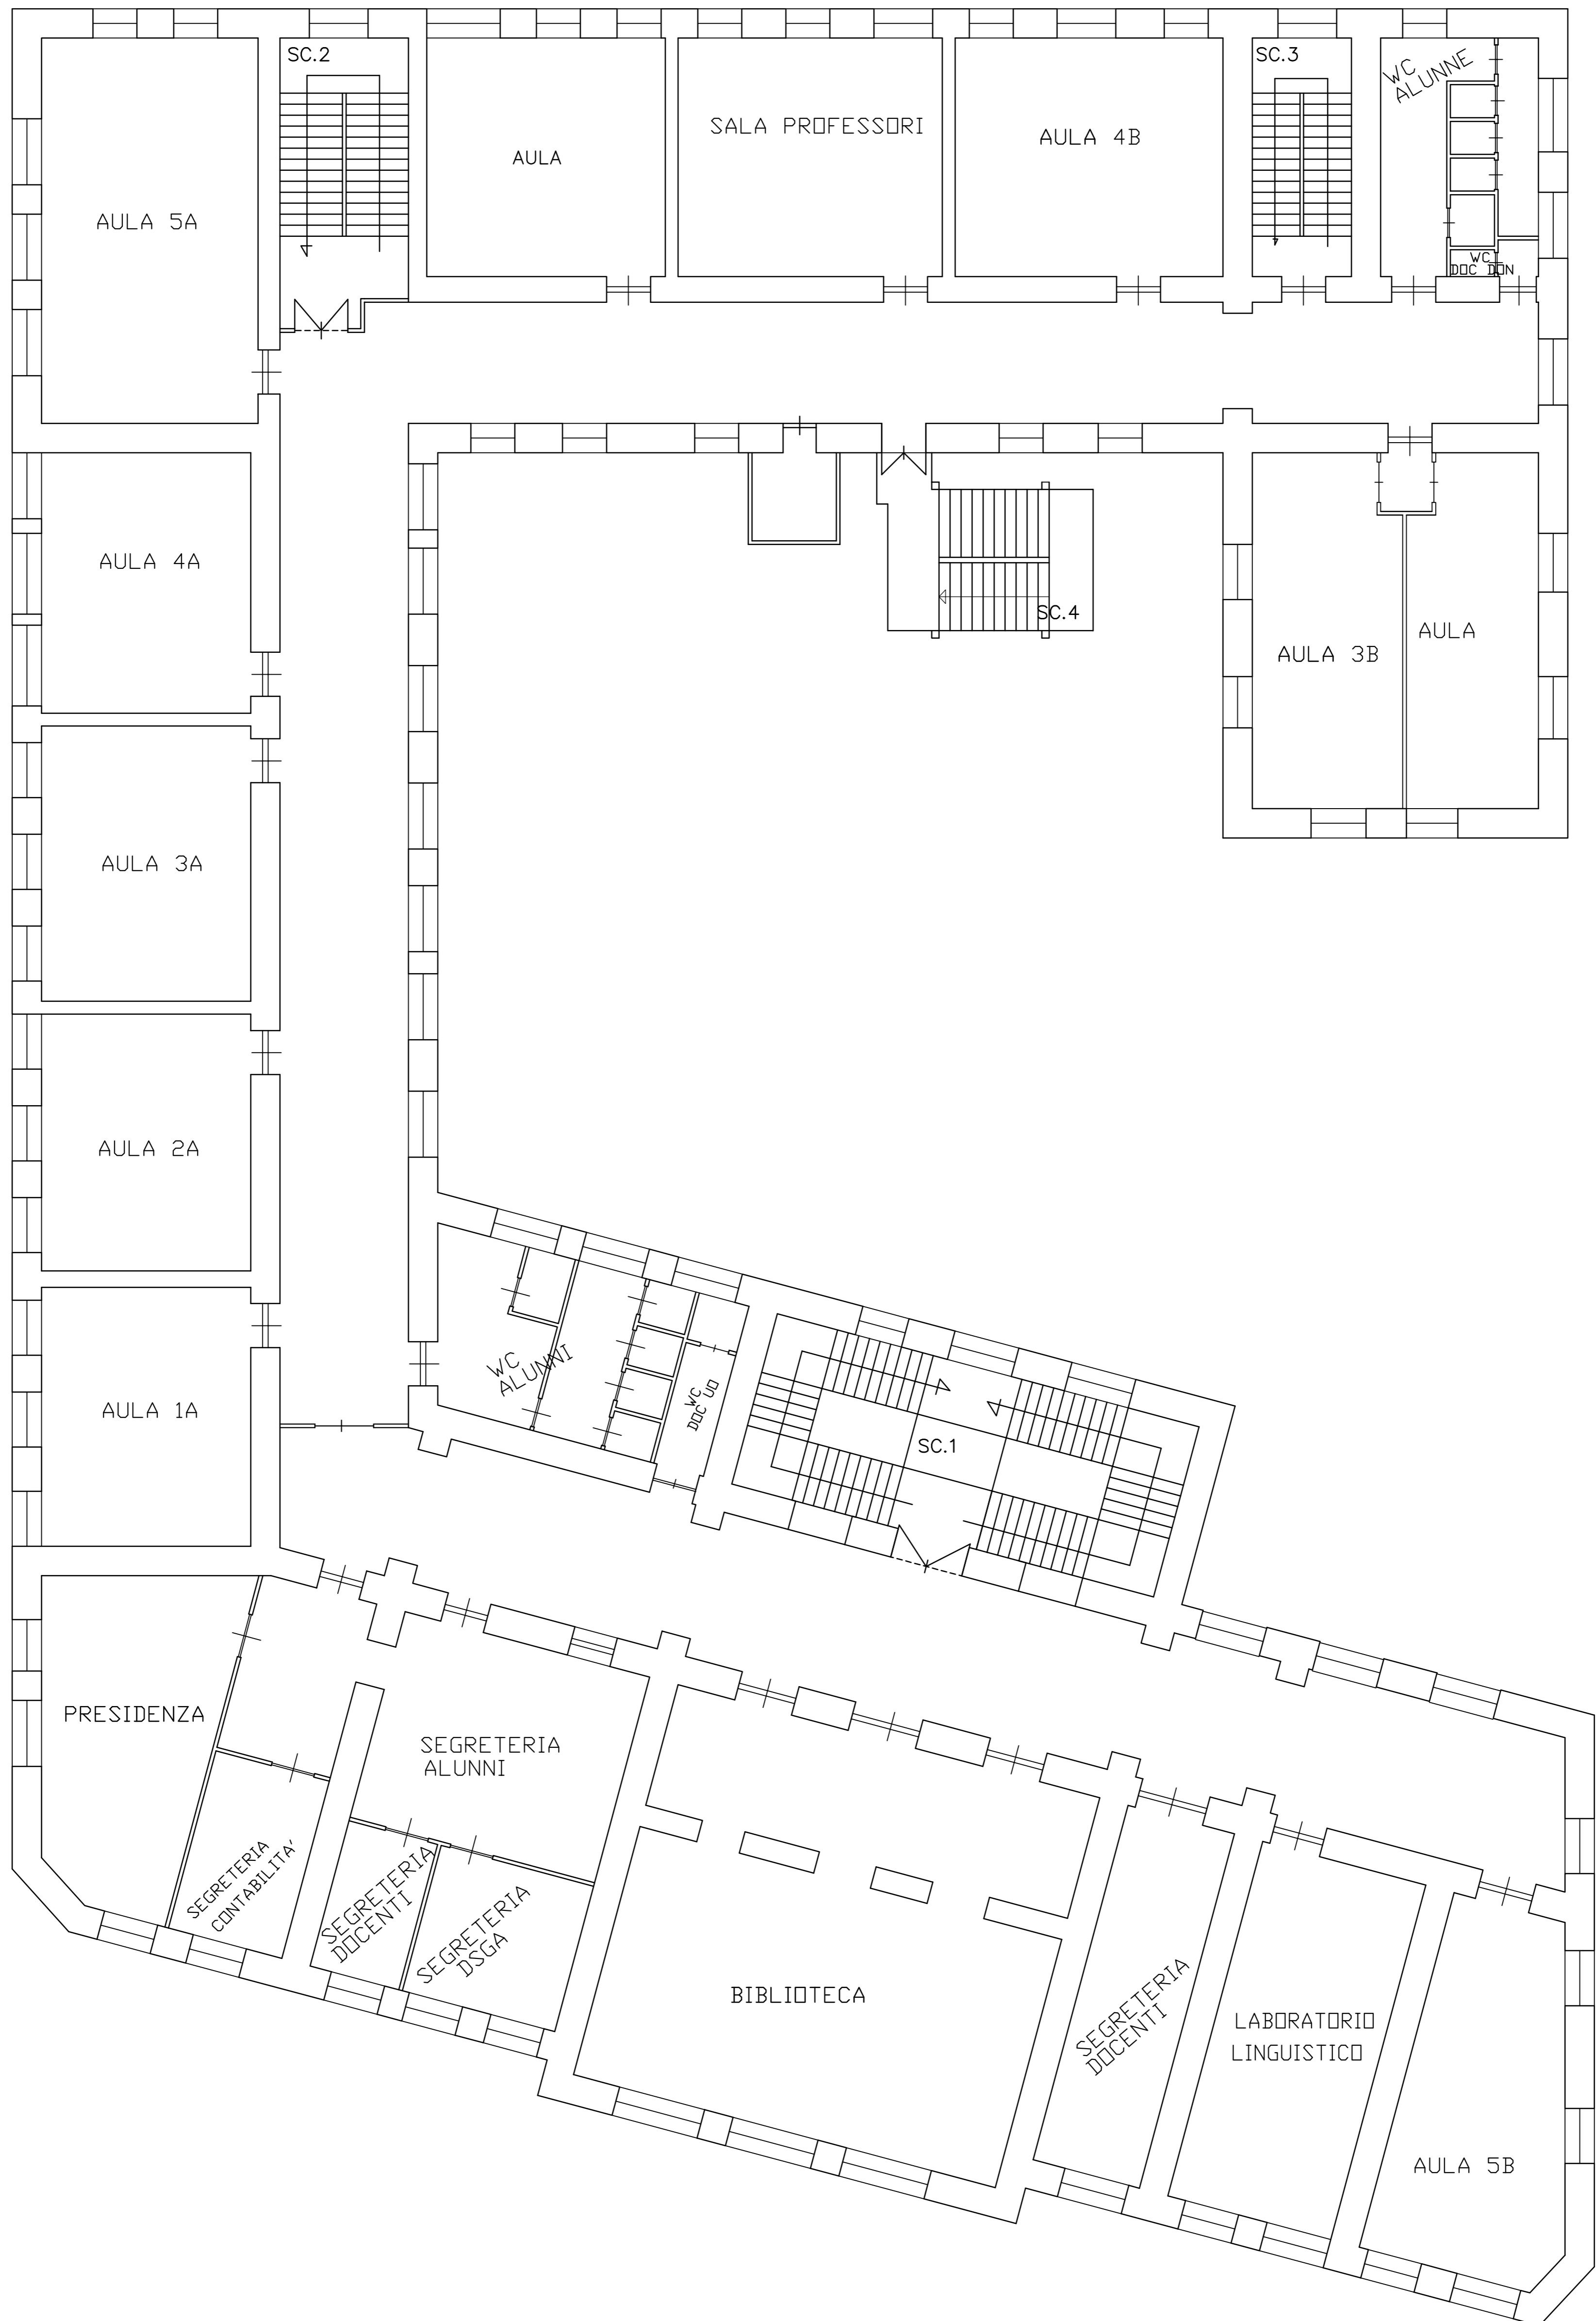

PIANTA PIANO SECONDO  
SCALA 1/100

