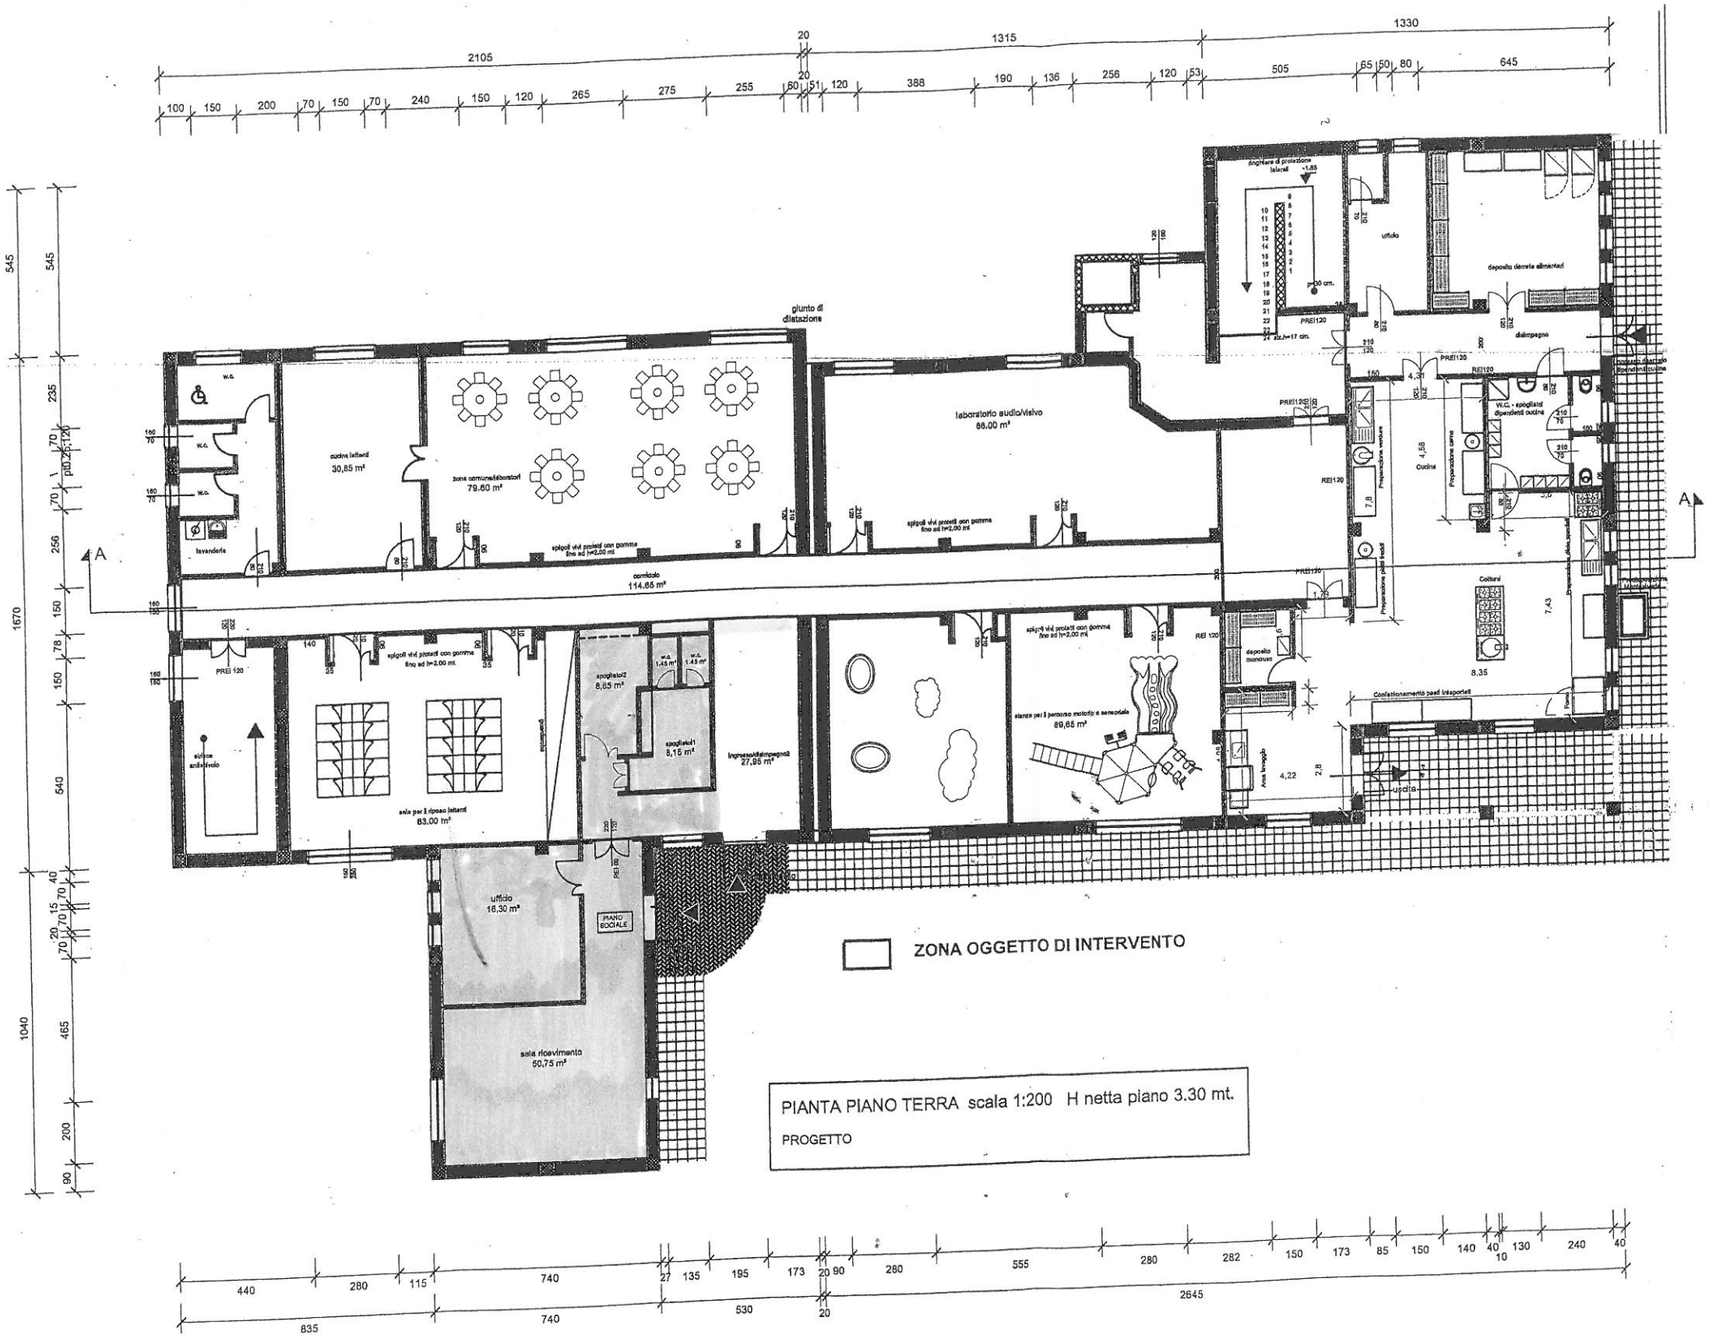
ZONA OGGETTO DI INTERVENTO
PIANTA PIANO TERRA scala 1:200 H netta piano 3.30 mt.
PROGETTO