



Piano Interrato

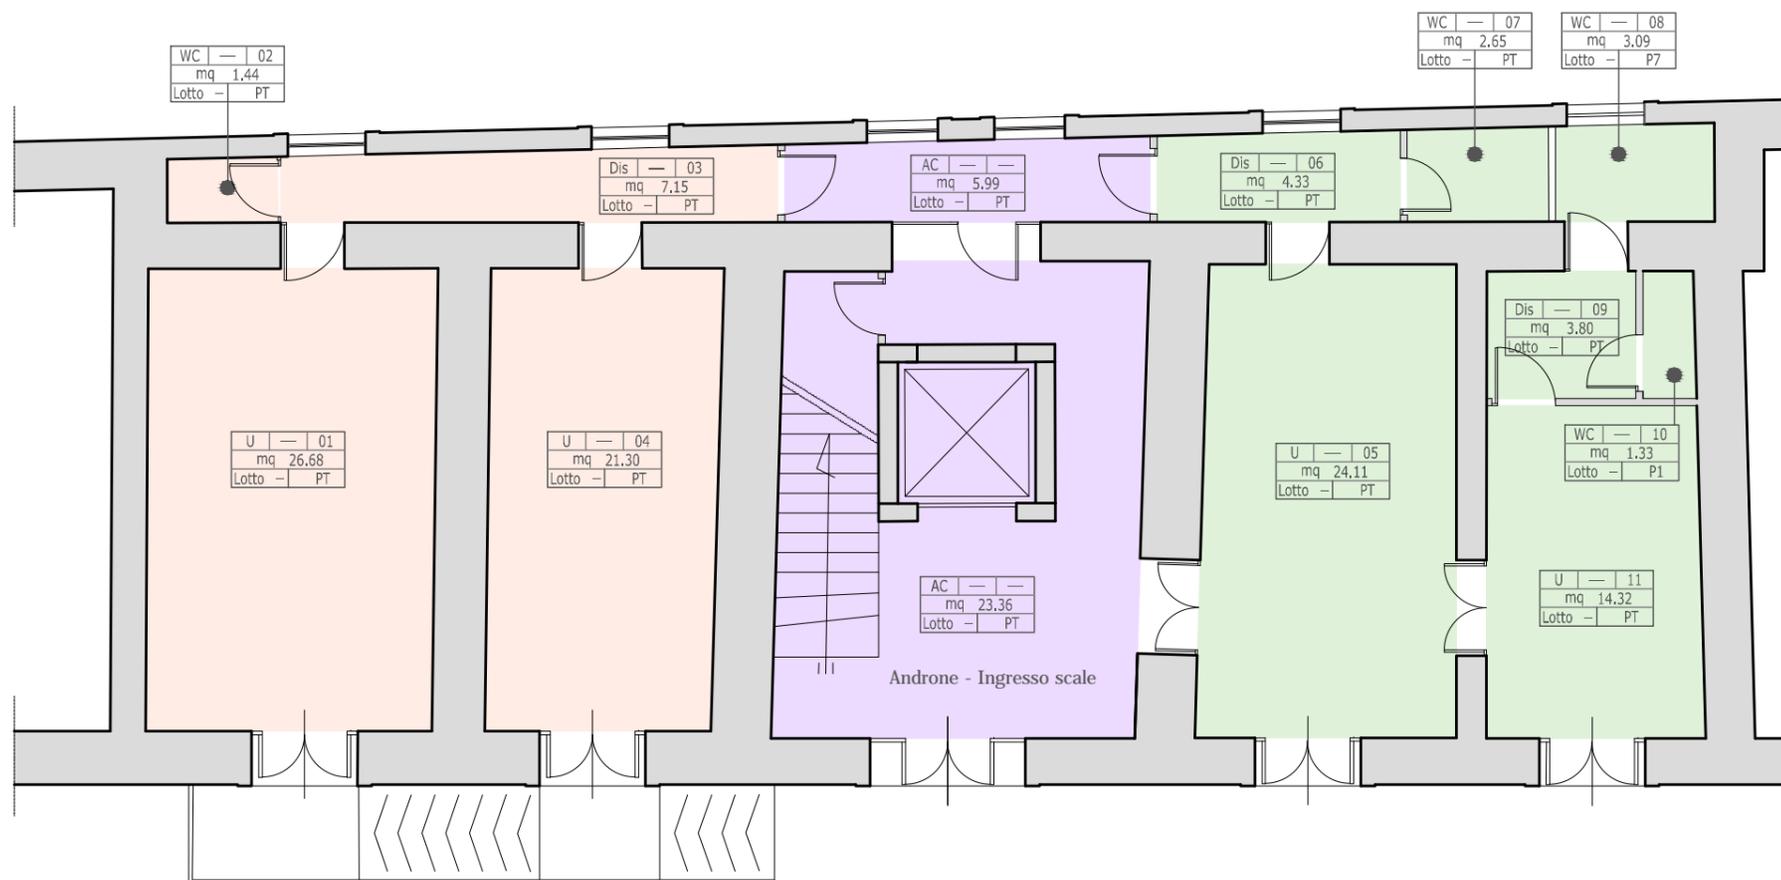


Piano Terra

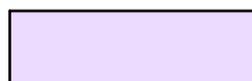

Superfici ad uso comune



Superfici ad uso INPS

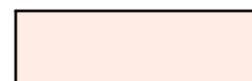

Superfici ad uso INAIL

Rapp. 1:100

