


# PIANTA PIANO PRIMO

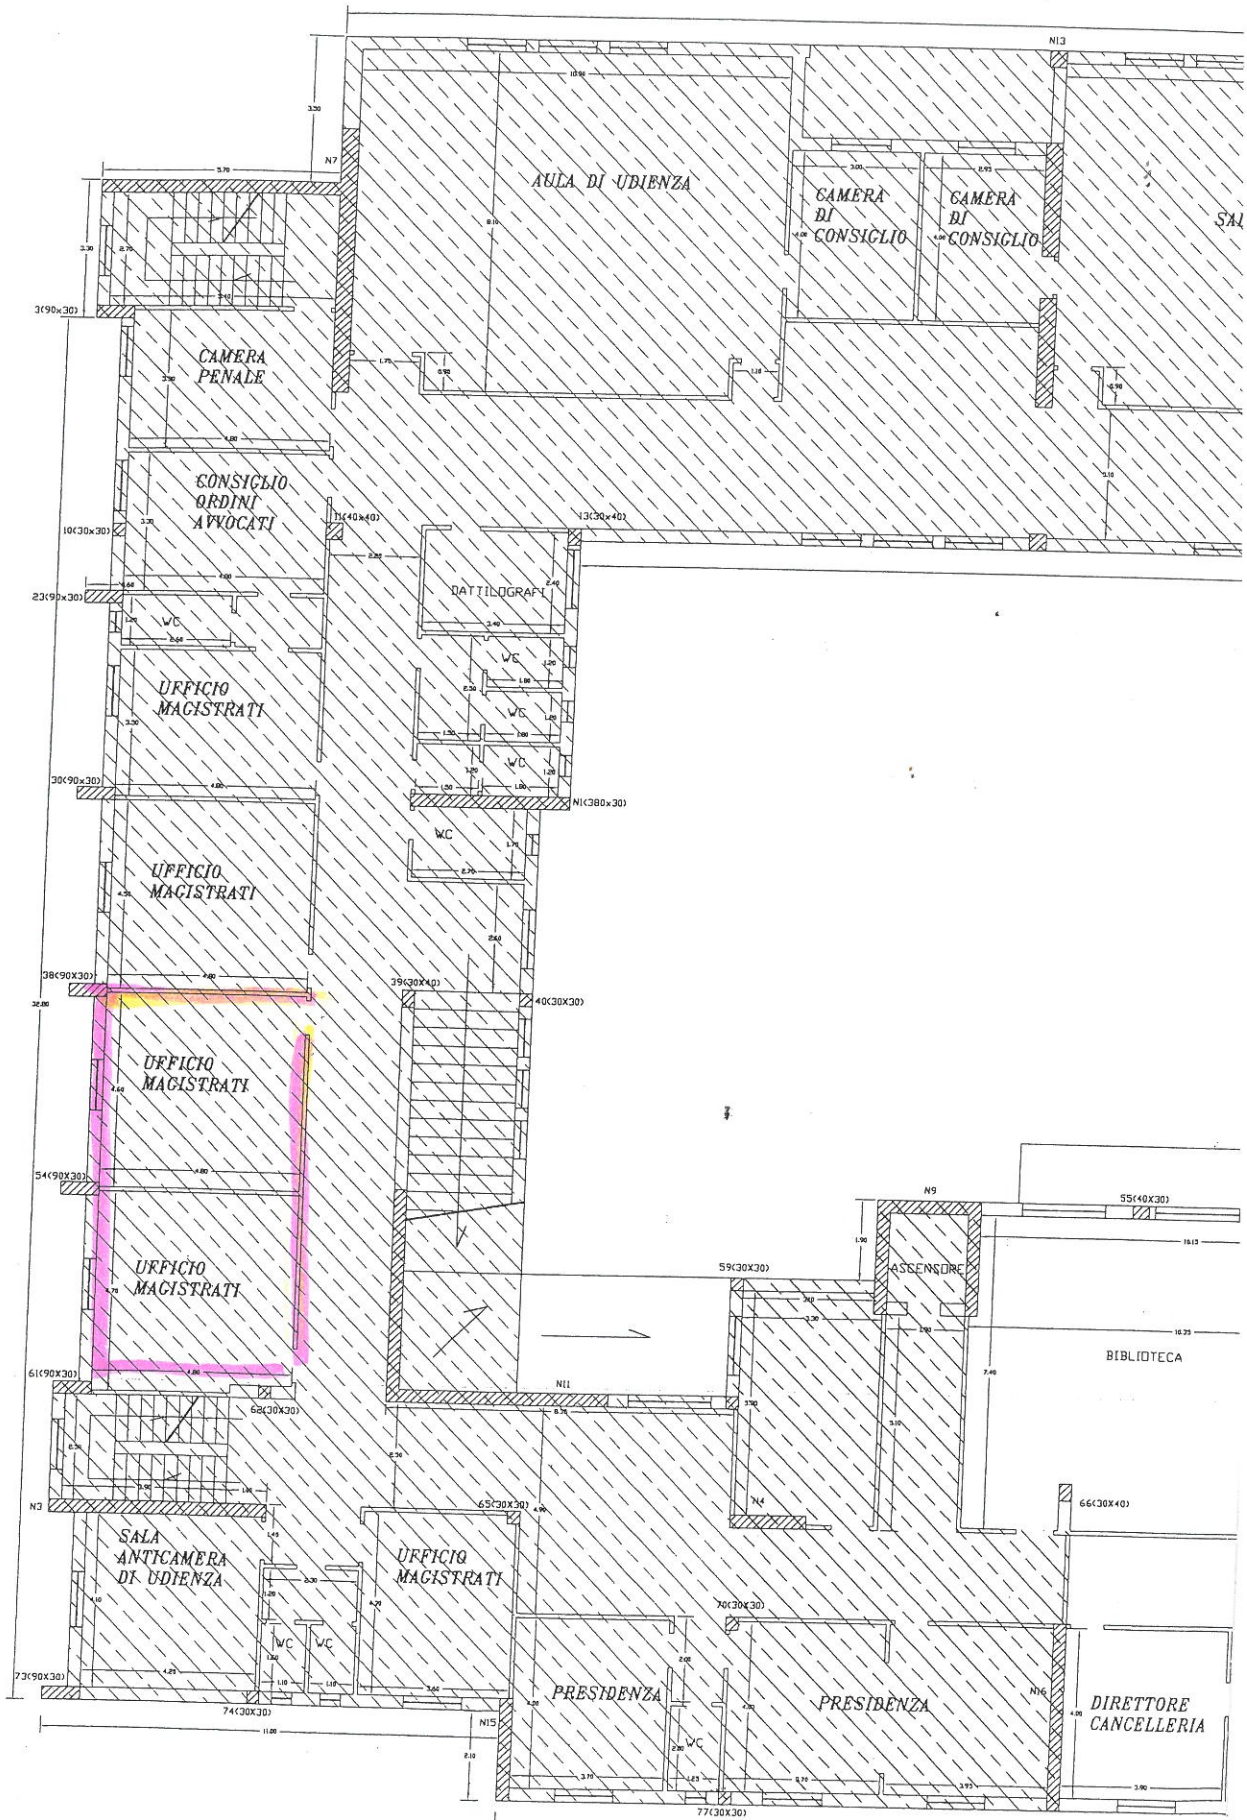

 PARTE DEL FABBRICATO A DISPOSIZIONE DEL COMUNE