



PIANTA PIANO TERRA



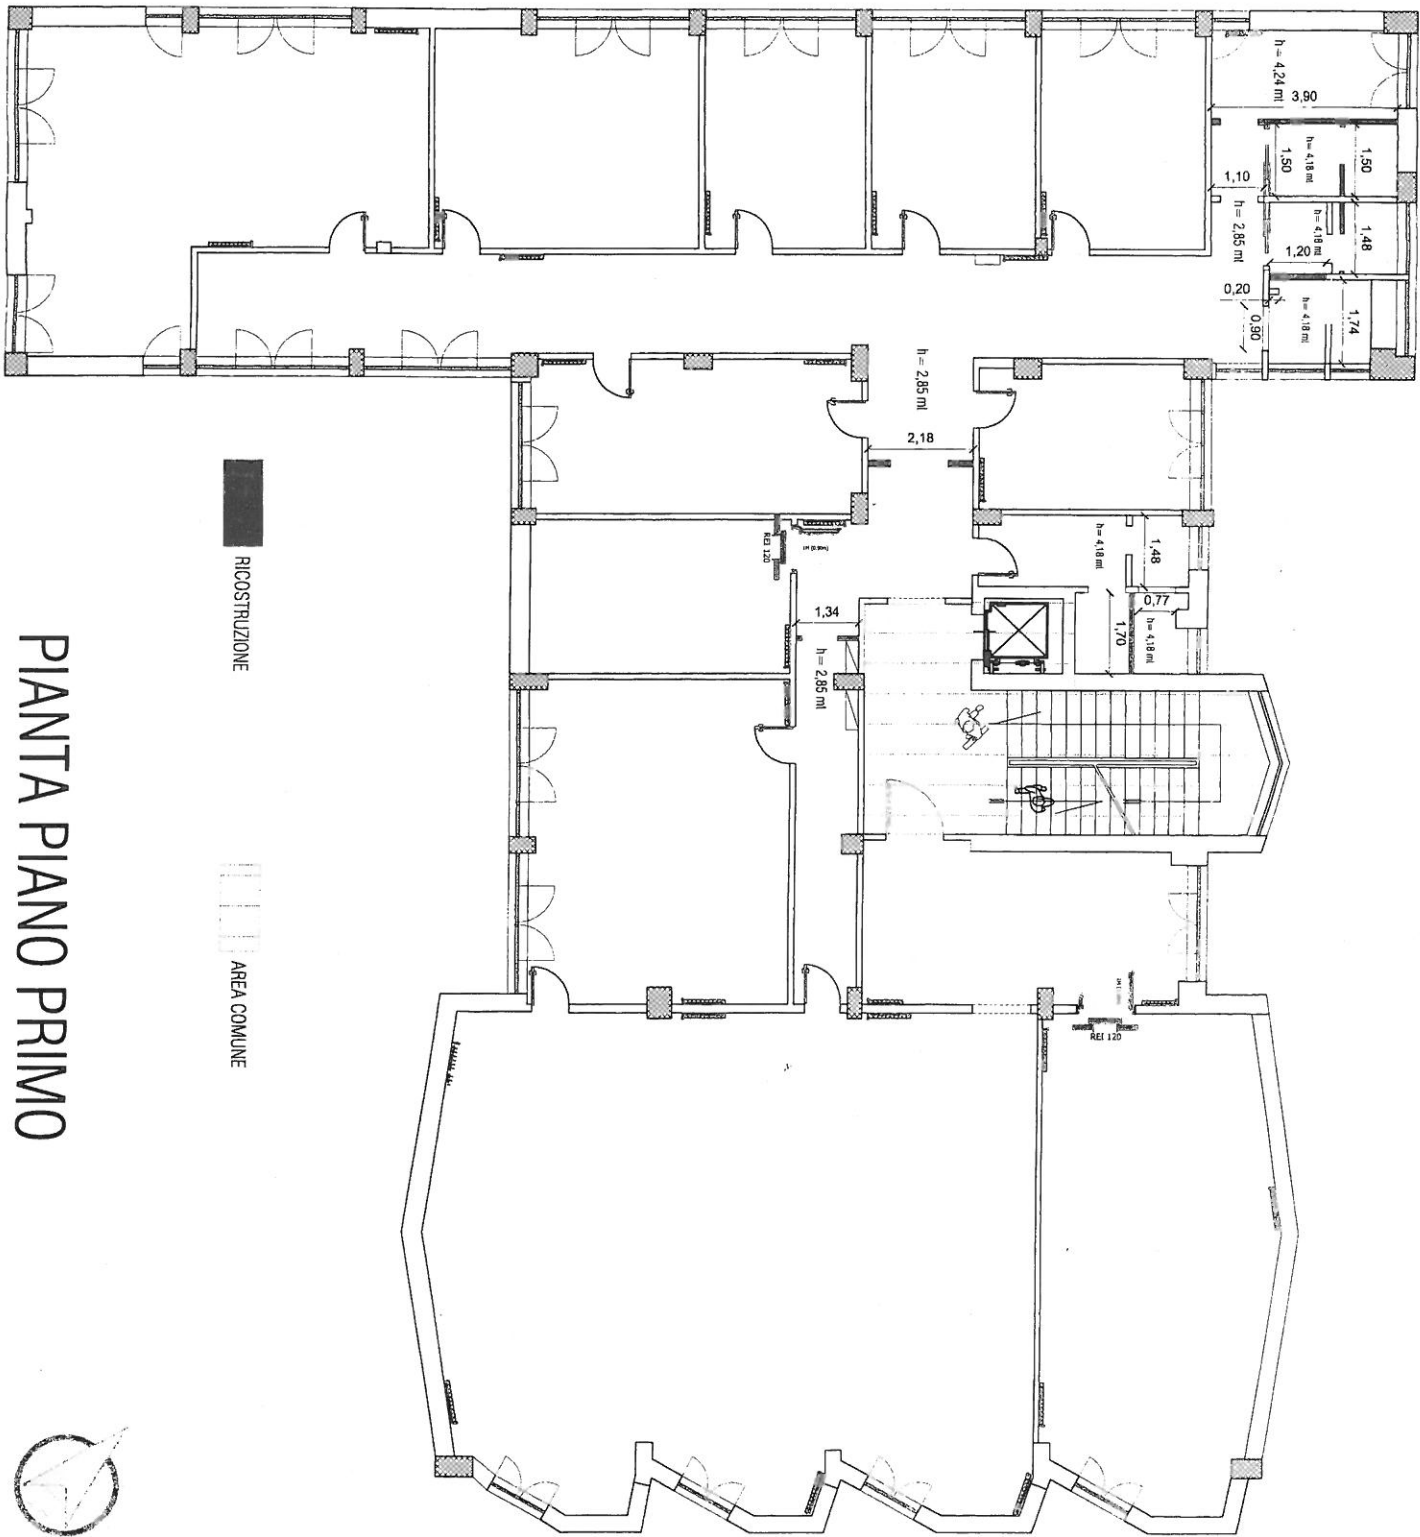

PIANTA PIANO PRIMO

PIAZZALE SCOPERTO
AREA PARCHEGGIO

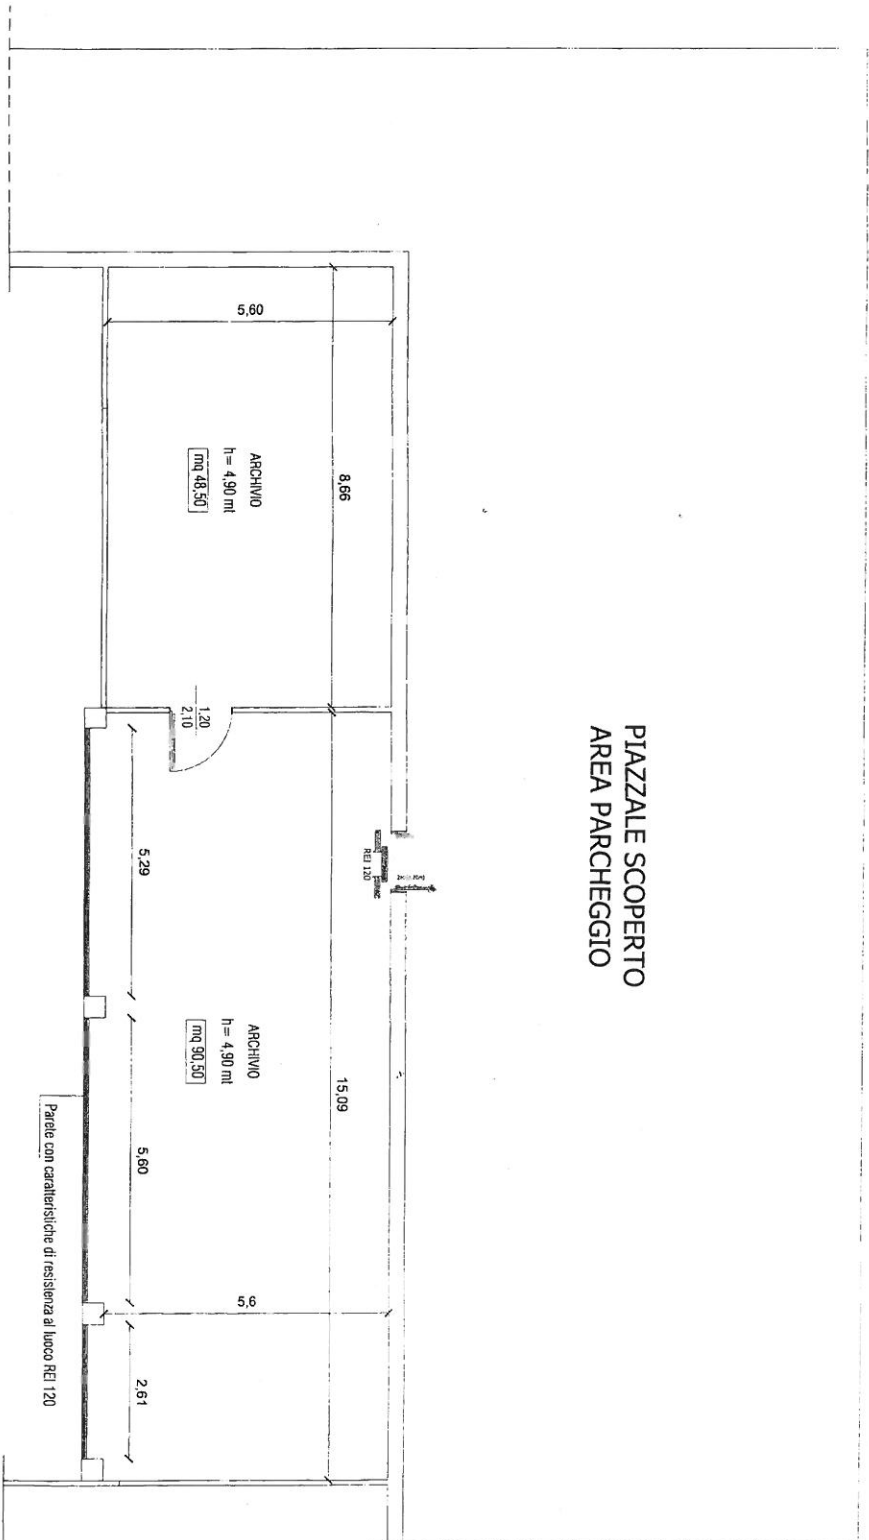

ALTRA PORZIONE DI PROPRIETA' DEL COMUNE
EDIFICIO EX MERCATO COPERTO

RICOSTRUZIONE

PIANTA PIANO TERRA

